
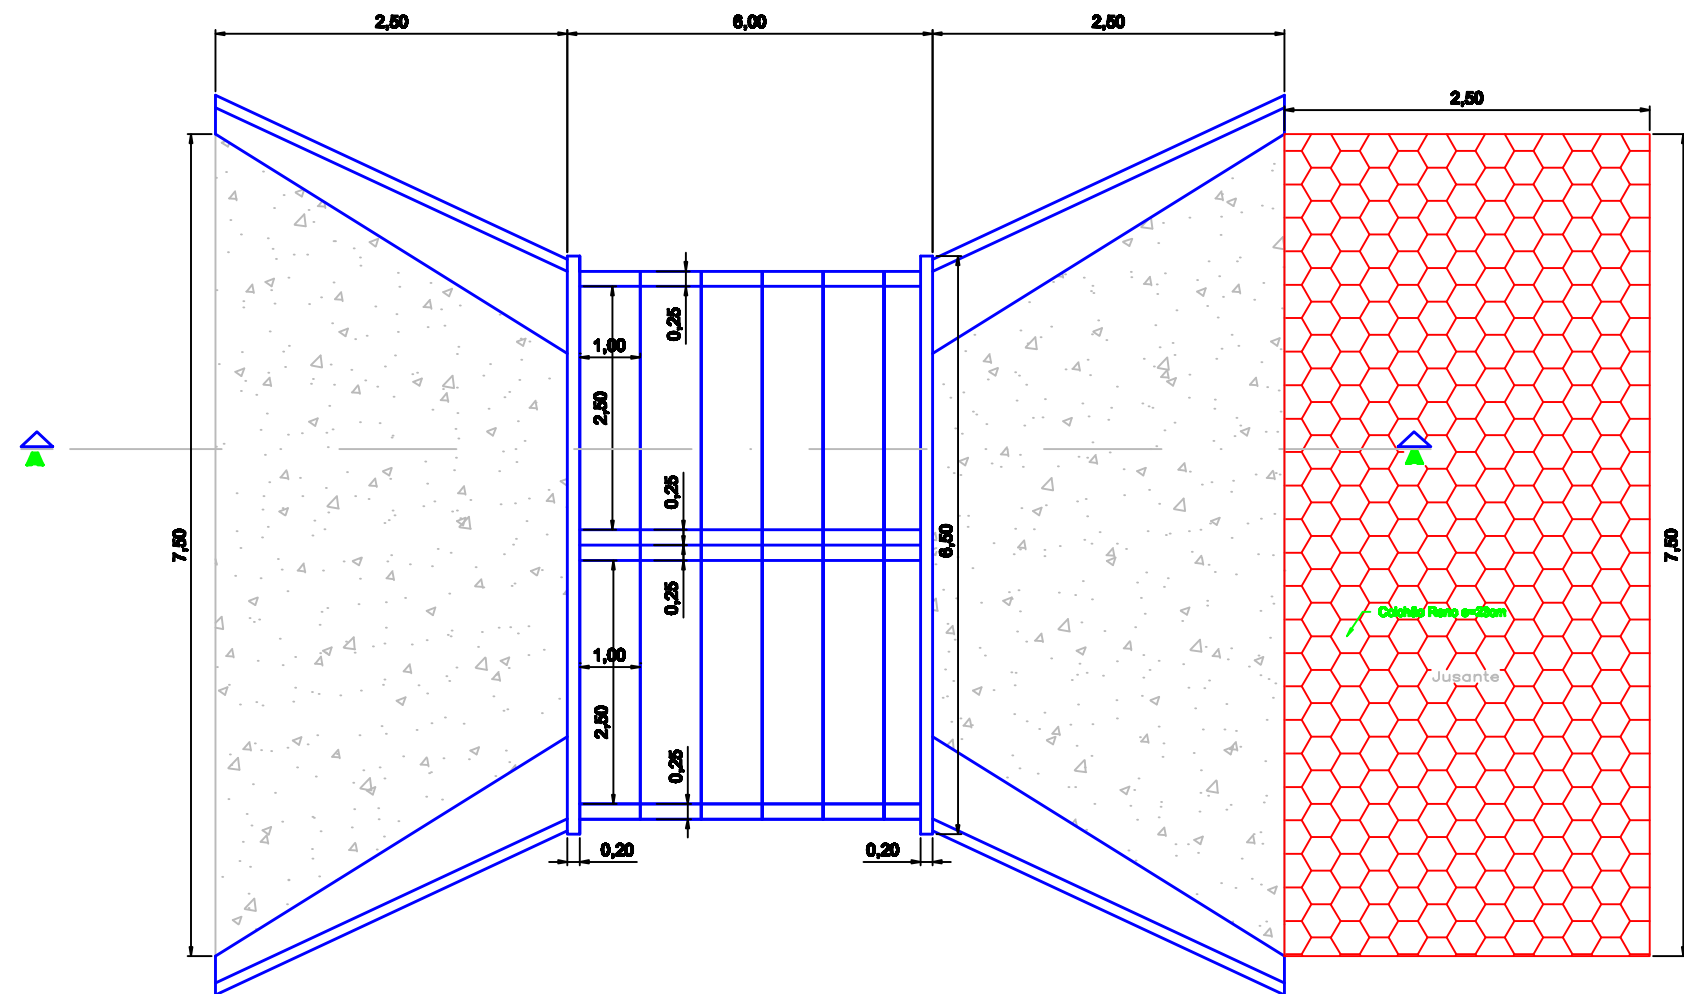


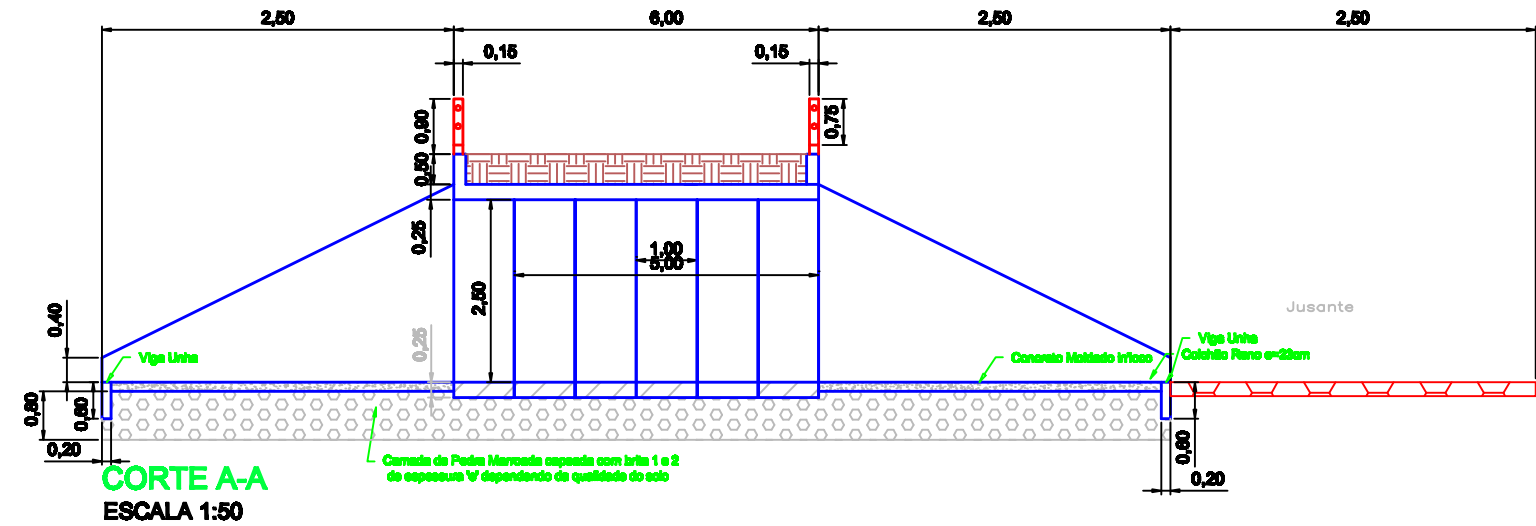

PLANTA BAIXA
ESCALA 1:50

-  **Caraculo pei-estrelado**
-  **Caraculo Melhado Intenso**
-  **Alamo**
-  **Pedra marcante**
-  **Silva 1 e 2**