


— PINGADEIRA — BEIRAIS
— CALHA—RUFO
— ESPIGÃO—CUMEEIRA


236,79 M3 DE COBERTURA
A RETIRAR
OBS: MANTER O MADEIRAMENTO

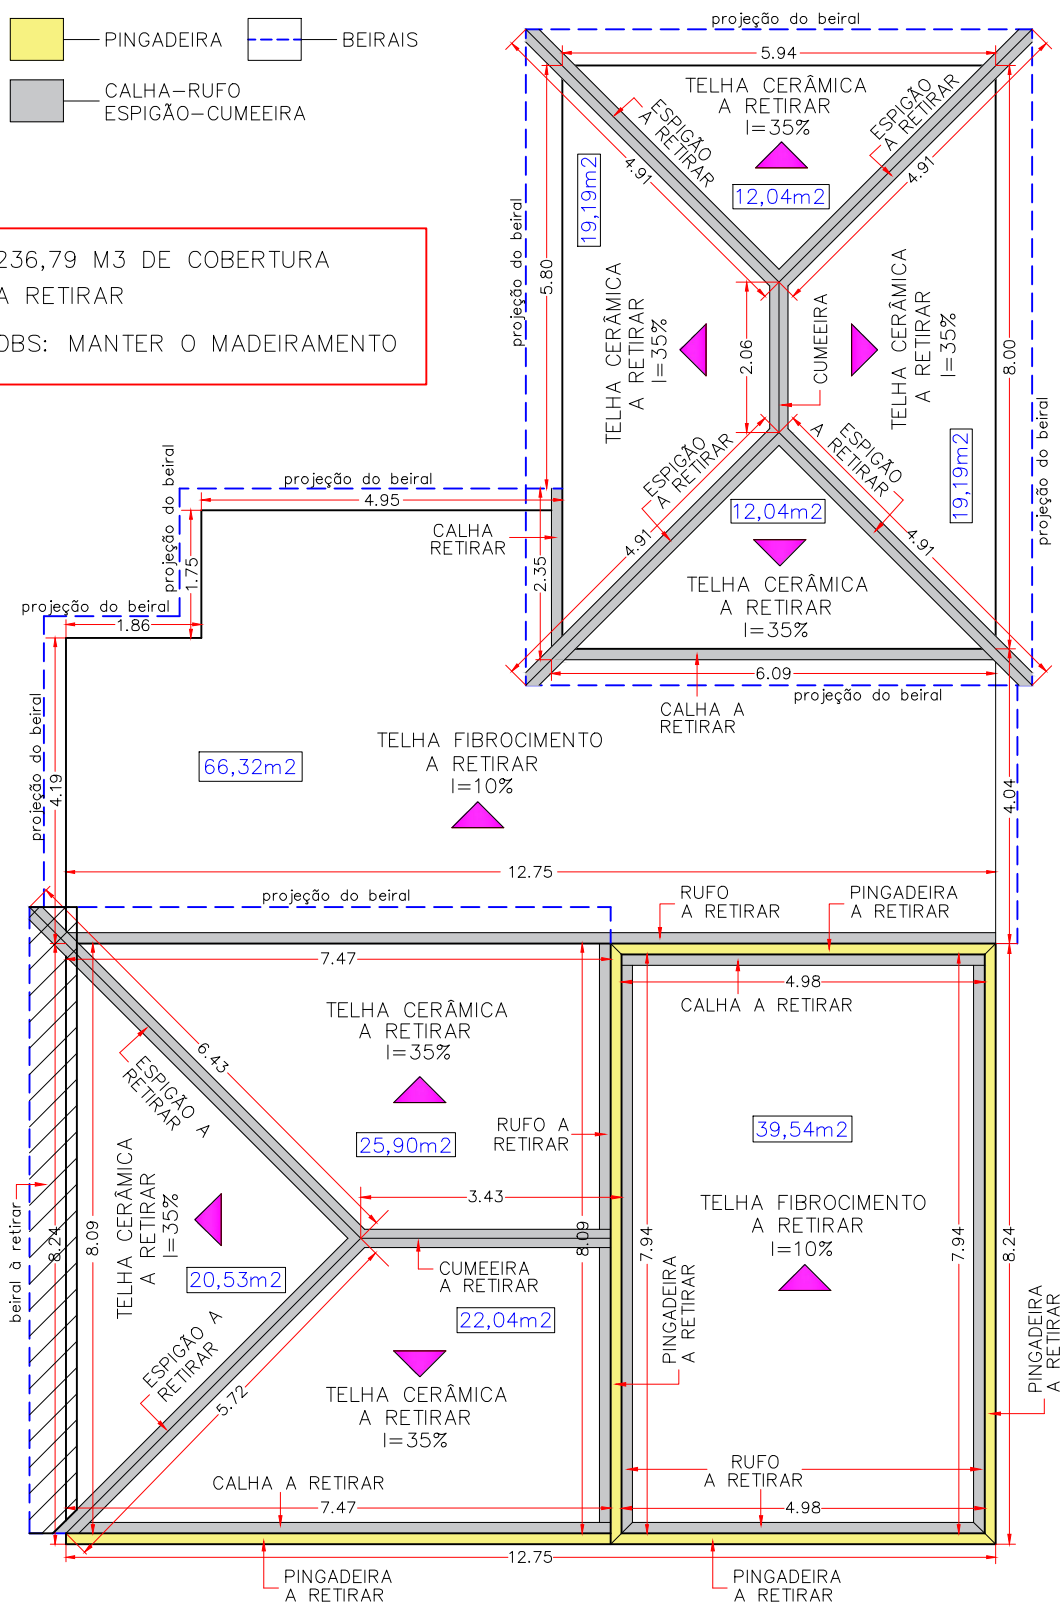

SITUAÇÃO ATUAL
ESC.1:100

— PINGADEIRA — BEIRAIS
— CALHA—RUFO
— ESPIGÃO—CUMEEIRA

231,28 M2 DE COBERTURA A INSTALAR
TELHA DE FIBROCIMENTO COM
CALHAS, RUFO, PINGADEIRAS, ESPIGÃO
E CUMEEIRAS EM AÇO GALVANIZADO
OBS: MANTER O MADEIRAMENTO DA
ANTIGA COBERTURA E REUTILIZAR
NA INSTALAÇÃO DA NOVA

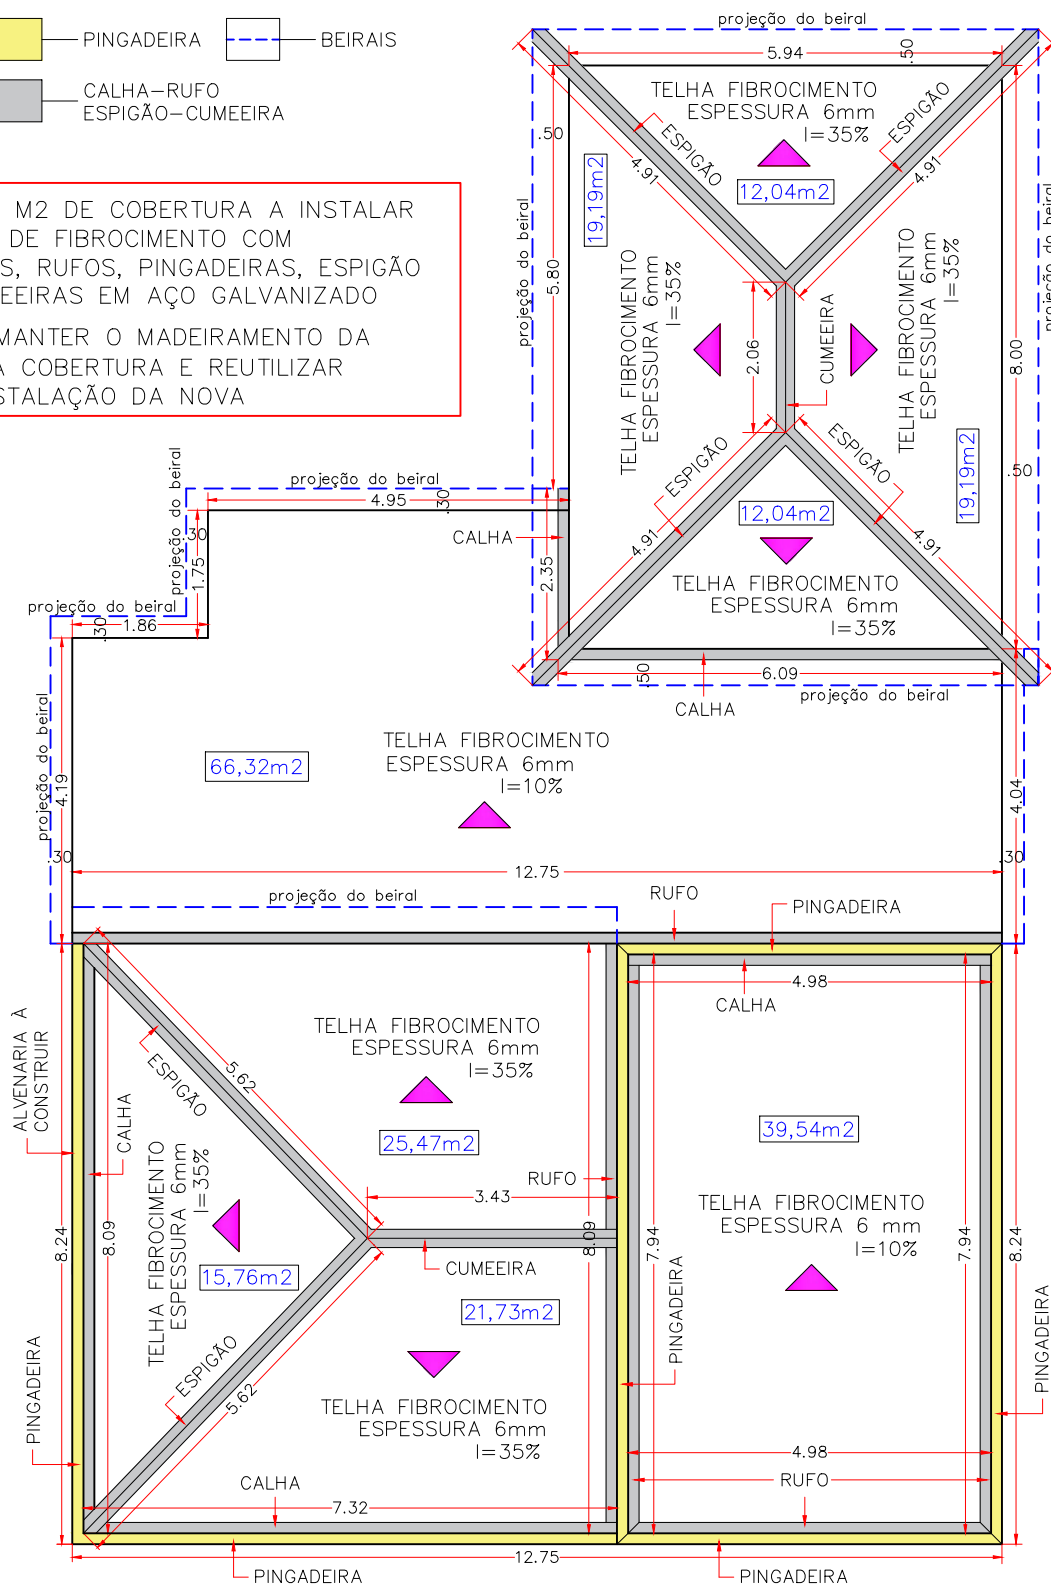

SITUAÇÃO PRETENDIDA
S/ESCALA

PROJETO ARQUITETÔNICO


FOLHA
2/2

PROJETO
PROJETO PARA REFORMA DA COBERTURA DA
PREFEITURA MUNICIPAL

LOCAL
PREFEITURA MUNICIPAL DE SALMOURÃO
PRAÇA DA BANDEIRA N°600
SALMOURÃO – SP.

PROPRIETÁRIO
PREFEITURA MUNICIPAL DE SALMOURÃO

SITUAÇÃO SEM ESCALA

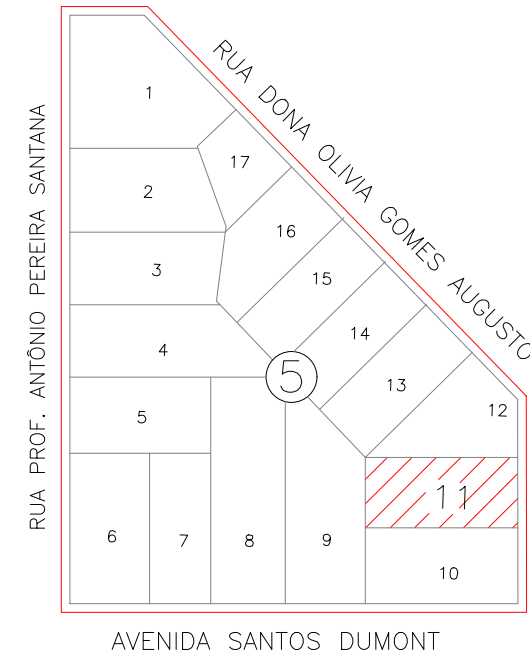

DECLARO QUE A APROVAÇÃO DO PROJETO NÃO IMPLICA
NO RECONHECIMENTO POR PARTE DA PREFEITURA
DO DIREITO DE PROPRIEDADE DO TERRENO.

PROPRIETÁRIO
PREFEITURA MUNICIPAL DE SALMOURÃO
CNPJ: 46.477.618/0001-48

AUTOR DO PROJETO
ORLANDO AMILTON MONÇÃO
CAU- A127984-0
ARQUITETO E URBANISTA

DATA:
MAIO/2025

ESCALAS:
INDICADAS

RRT PROJETO:
N° 15600444

À RETIRAR

- 105,86 METROS QUADRADOS DE COBERTURA DE TELHAS DE FIBROCIMENTO
- 130,93 METROS QUADRADOS DE COBERTURA DE TELHA CERÂMICA TIPO FRANCESA
- 96,80 METROS LINEAR DE CALHA, RUFO, EM E PINGADEIRAS EM AÇO GALVANIZADO

À INSTALAR

- 4,12 METROS QUADRADOS DE ALVENARIA EM BLOCOS CERÂMICOS
- 231,28 METROS QUADRADOS DE TELHA DE FIBROCIMENTO
- 5,49 METROS DE CUMEEIRA EM AÇO GALVANIZADO
- 30,88 METROS DE ESPIGÃO EM AÇO GALVANIZADO
- 28,83 METROS DE CALHA EM AÇO GALVANIZADO
- 41,70 METROS DE RUFO EM AÇO GALVANIZADO
- 42,45 METROS DE PINGADEIRA EM AÇO GALVANIZADO
- 8,00 METROS DE TUBO DE PVC 100MM
- 6,00 METROS DE TUBO DE PVC 75MM