


RECAPEAMENTO ASFÁLTICO DO TIPO CBUQ

CROQUI DE LOCAÇÃO
TRECHO 01
SEM ESCALA

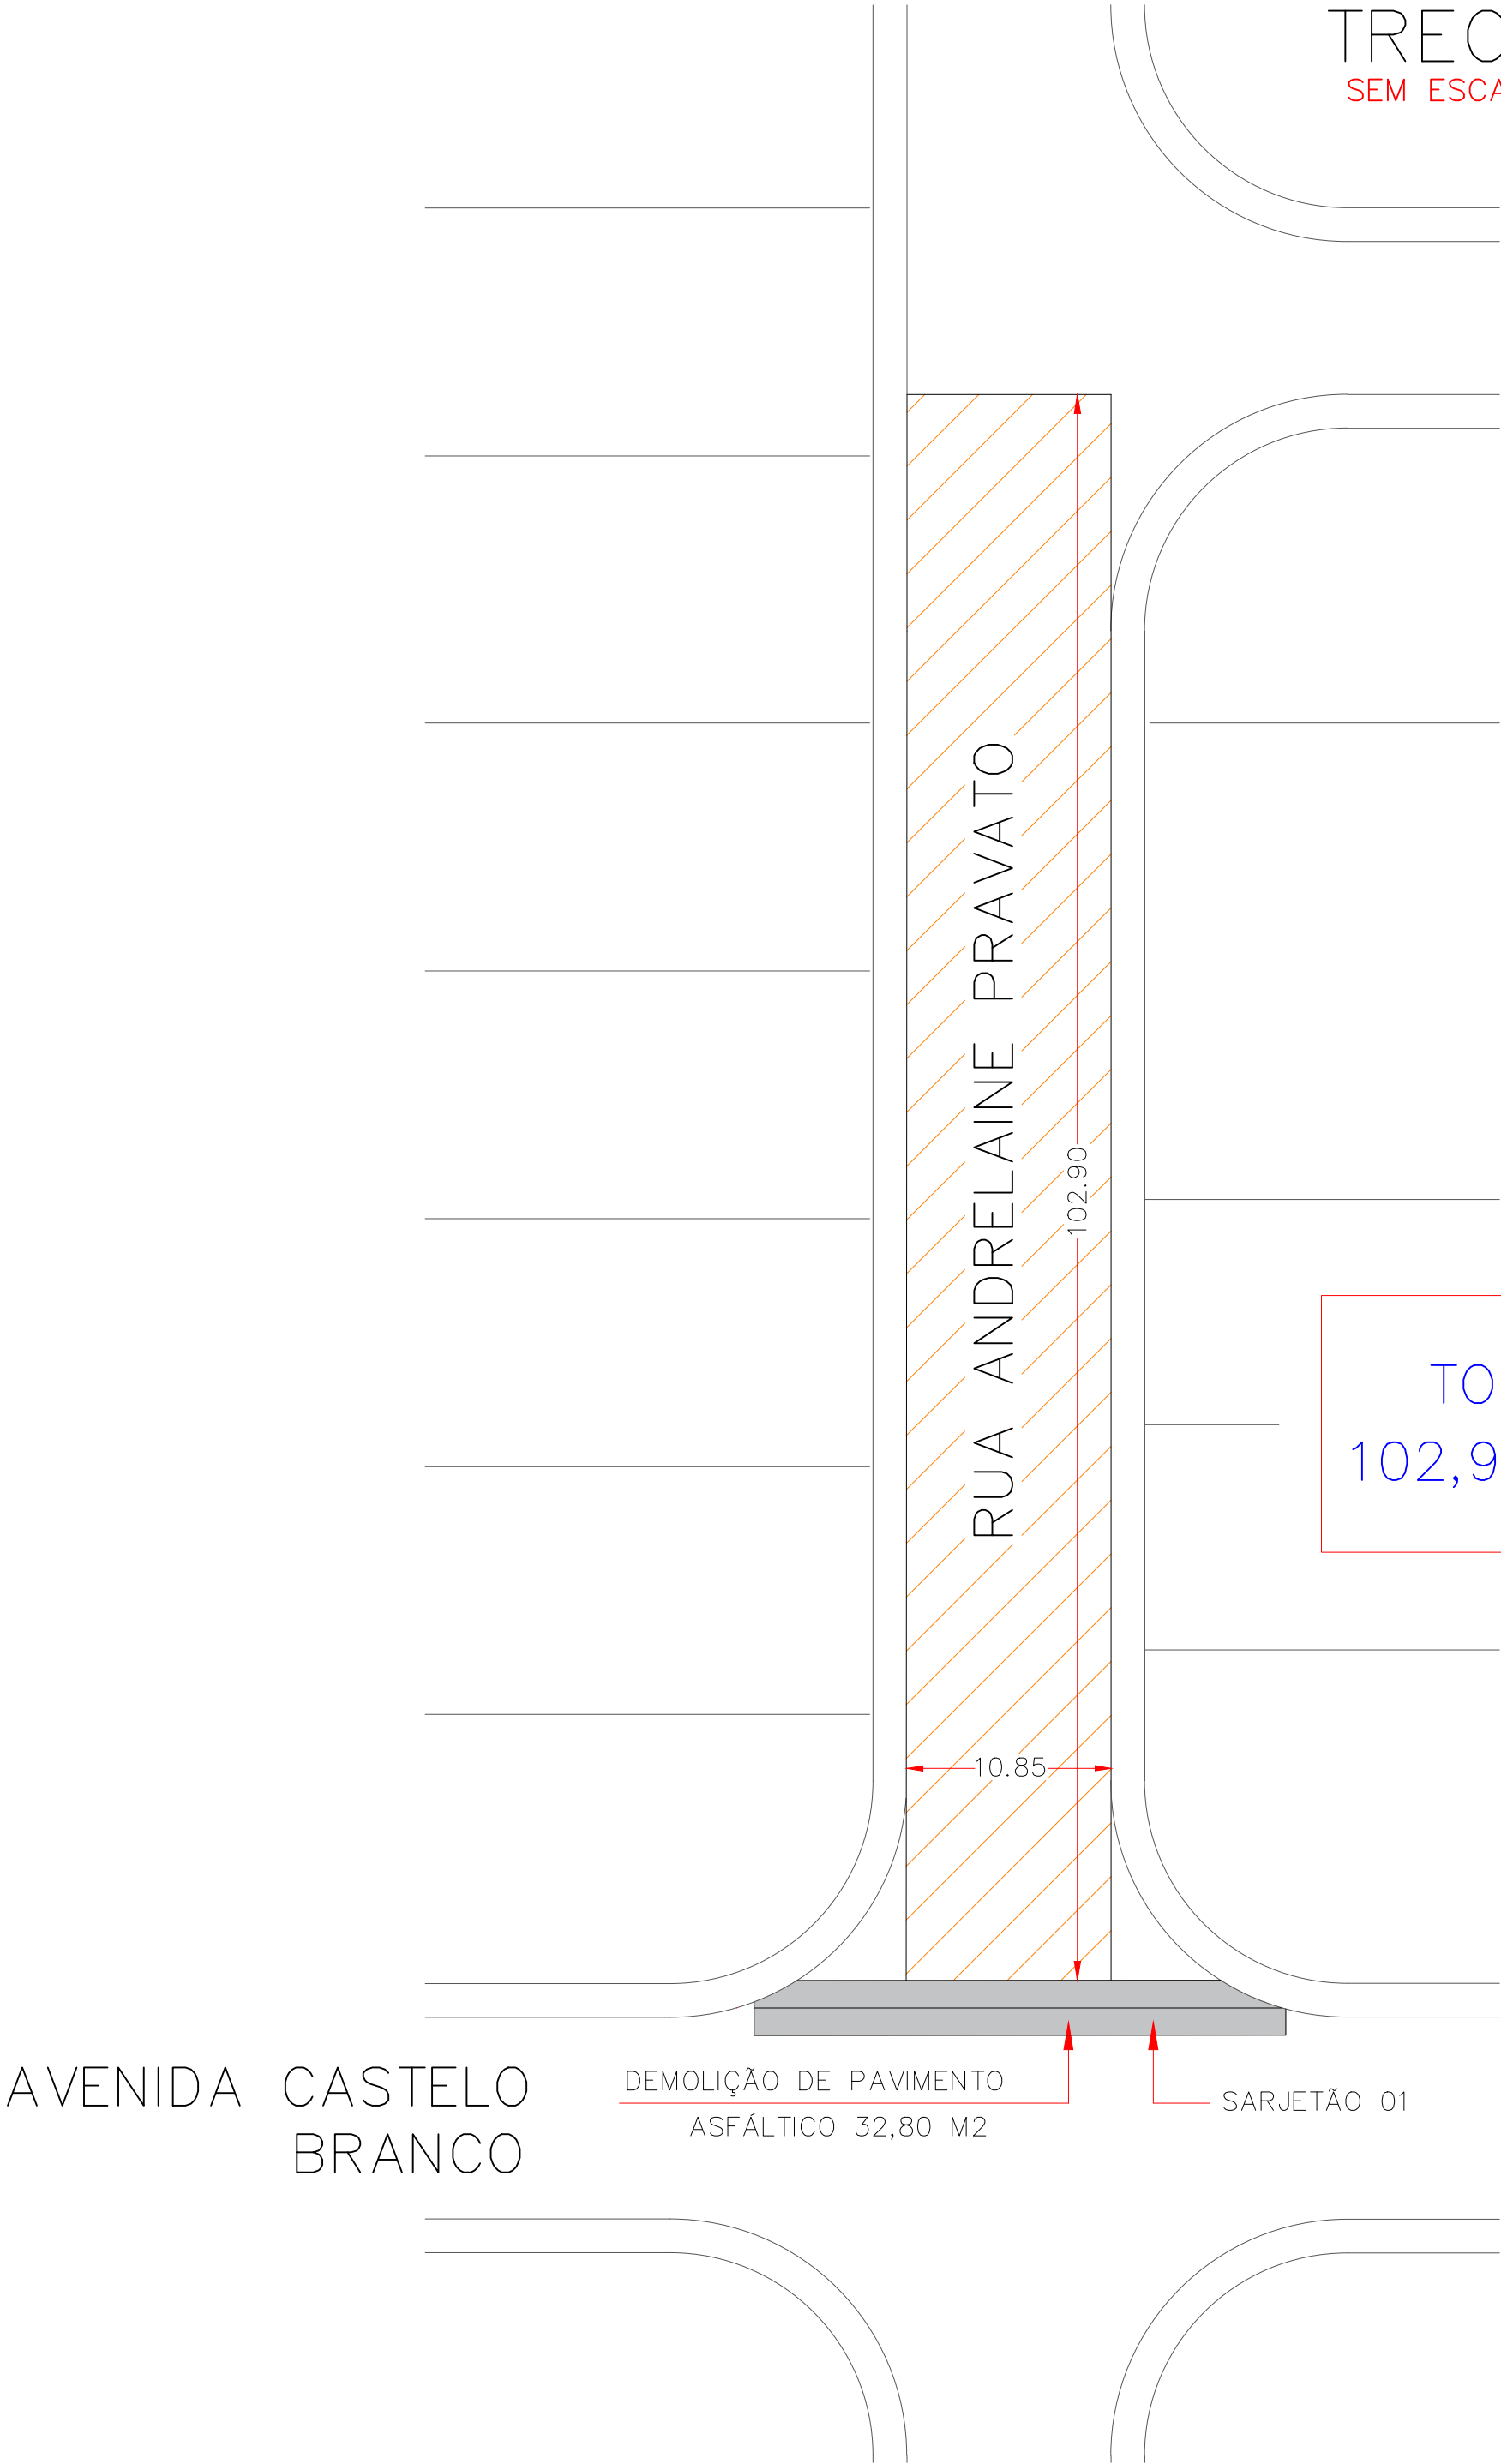

LEGENDA	
	RECAPEAMENTO
	SARJETÃO A CONSTRUIR

TOTAL PRIMEIRO TRECHO
 $102,90 \times 10,85 = 1.116,47 \text{ M}^2$

PREFEITURA MUNICIPAL DE SALMOURÃO
ESTADO DE SÃO PAULO

FOLHA
2/15

OBRA:
INFRA ESTRUTURA URBANA— APLICAÇÃO DE RECAPEAMENTO DO TIPO CBUQ

ASSUNTO:
RECUPERAÇÃO E CONSERVAÇÃO DE PAVIMENTAÇÃO ASFÁLTICA

DATA :MARÇO DE 2025

LOCAL DA OBRA:
RUA ANDRELAINE PRAVATO

N° DA RRT: 15341729

ÁREAS	
DEMOLIÇÃO DE PAV. ASFÁLTICO	32,80 M2
SARJETÃO 01	32,80 M2
RECAPEAMENTO TRECHO 01	1.116,47 M2

TOTAL RECAPEAMENTO ASFÁLTICO =4.097,09

AUTOR E REPONSÁVEL TÉCNICO
ORLANDO AMILTON MONÇÃO
CAU: A127984-0

PREFEITA MUNICIPAL
SÔNIA CRISTINA JACON GABAU