


PROJETO BÁSICO

DEMOLIÇÃO DE PAVIMENTO ASFÁLTICO

PROLONGAMENTO AVENIDA CASTELO BRANCO

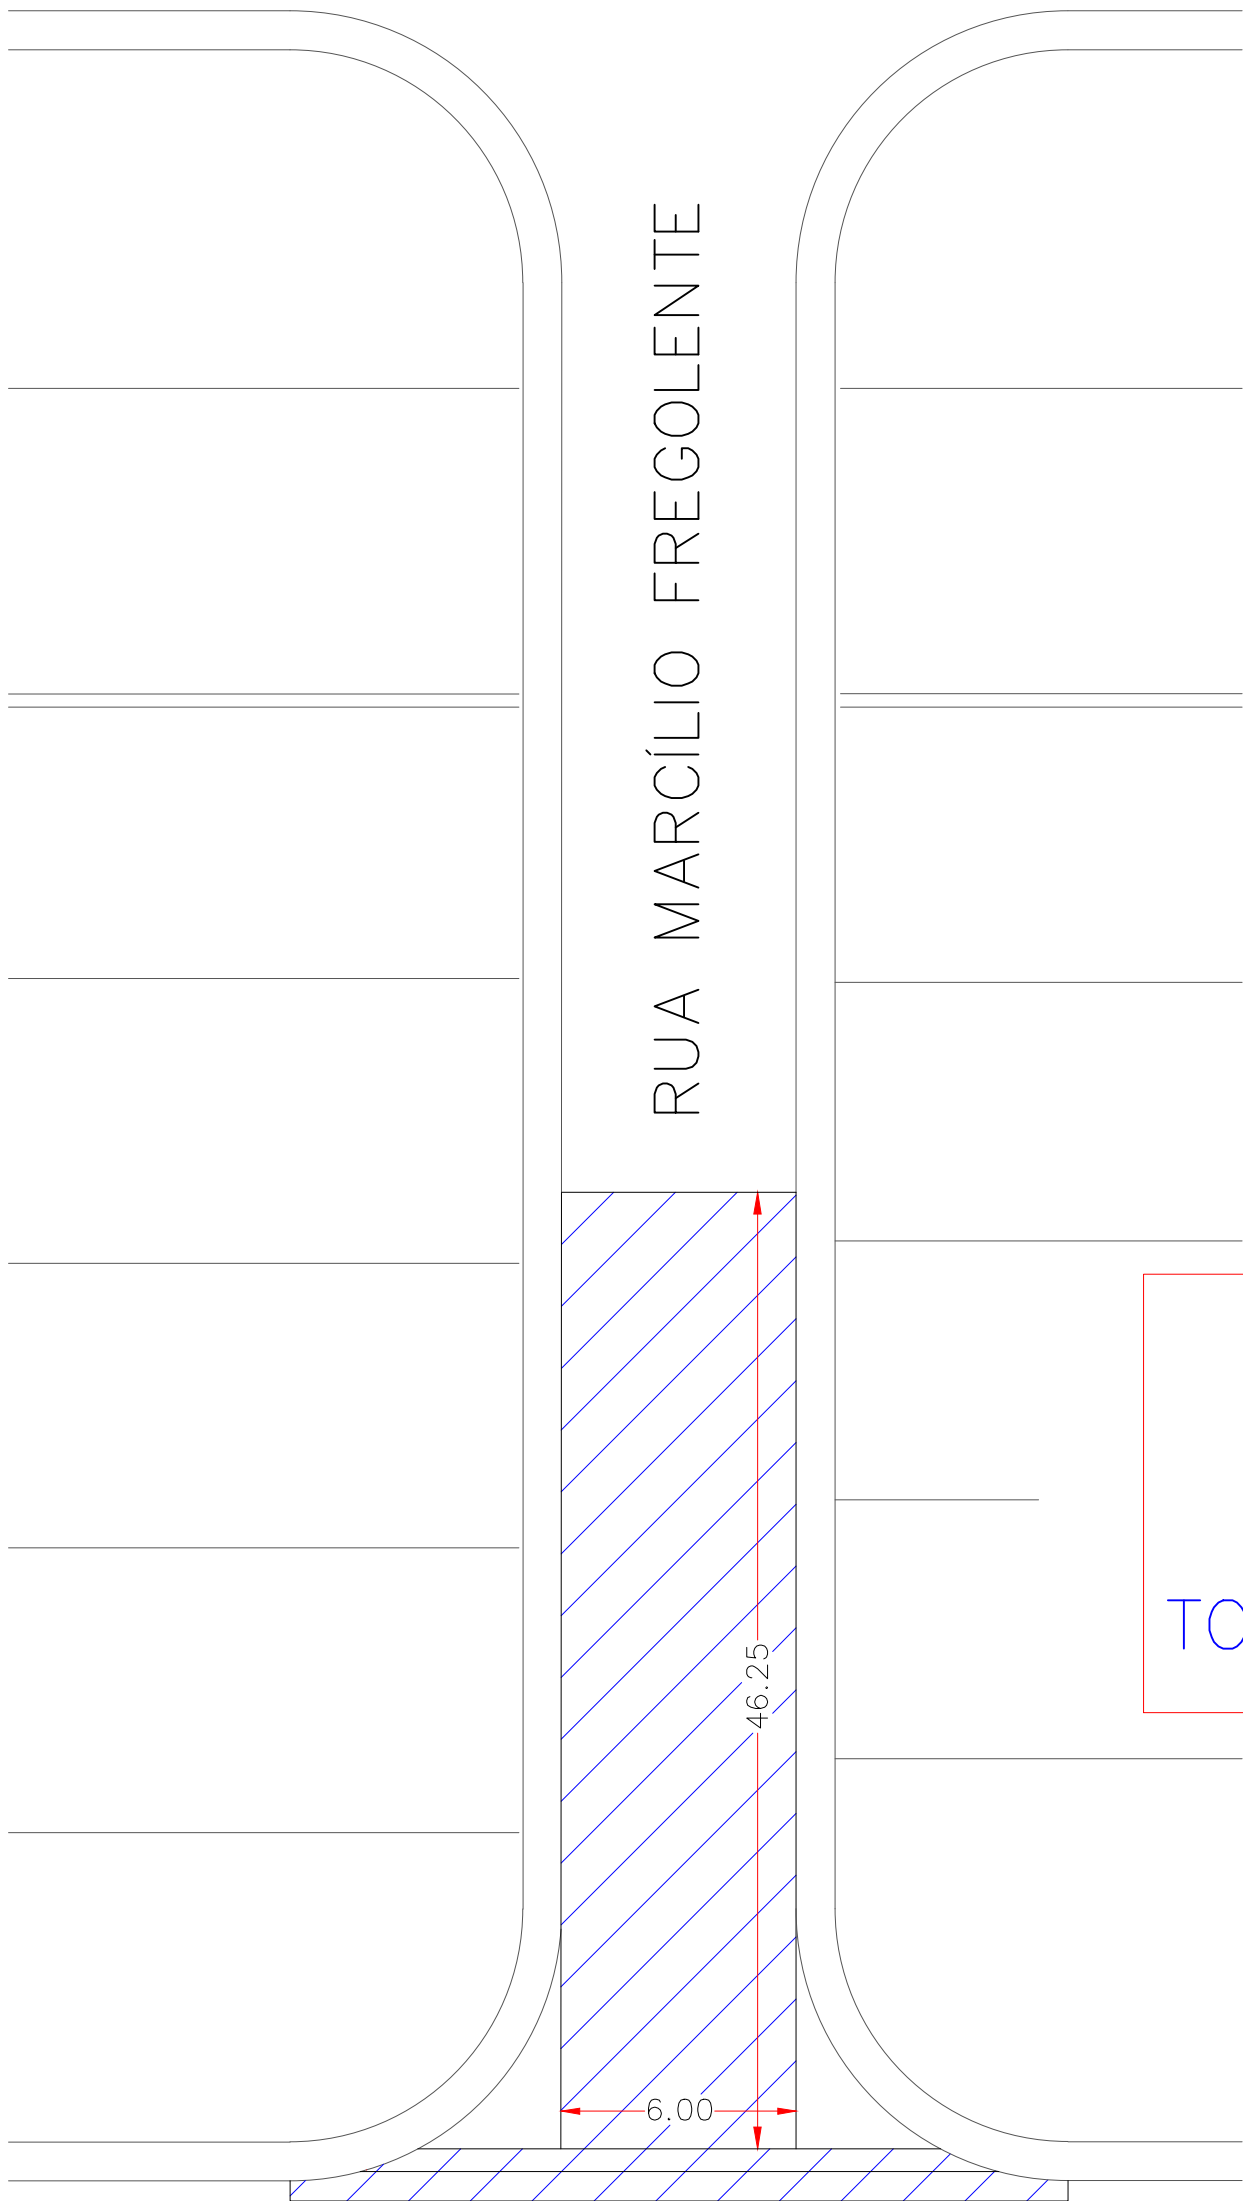

LEGENDA

 DEMOLIÇÃO

DEMOLIÇÃO DE PAVIMENTO  
46,25 x 6,00 = 277,50  
277,50 + 16,44 (SARJETÕES)  
TOTAL DEMOLIÇÃO =293,94 M2

PREFEITURA MUNICIPAL DE SALMOURÃO

ESTADO DE SÃO PAULO

FOLHA

6/15

OBRA:

INFRA ESTRUTURA URBANA– PAVIMENTAÇÃO ASFÁLTICA DO TIPO CBUQ

ASSUNTO:

DEMOLIÇÃO DE PAVIMENTO EXISTENTE, REGULARIZAÇÃO DO SOLO PARA MELHOR ESCOAMENTO DAS ÁGUAS PLUVIAIS E PAVIMENTAÇÃO ASFÁLTICA, GUIAS E SARJETAS EXTRUDADAS IN LOCO


LOCAL DA OBRA:

RUA MARCÍLIO FREGOLENTE

DATA :MARÇO DE 2025 N° DA RRT: 15341729

ÁREAS

DEMOLIÇÃO PAVIMENTO ASFÁLTICO 293,94 M2

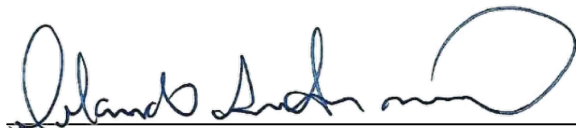

AUTOR E REPONSÁVEL TÉCNICO  
ORLANDO AMILTON MONÇÃO  
CAU: A127984-0

PREFEITA MUNICIPAL  
SÔNIA CRISTINA JACON GABAU