


PROJETO BÁSICO

DEMOLIÇÃO DE GUIAS E SARJETAS

PROLONGAMENTO AVENIDA CASTELO BRANCO

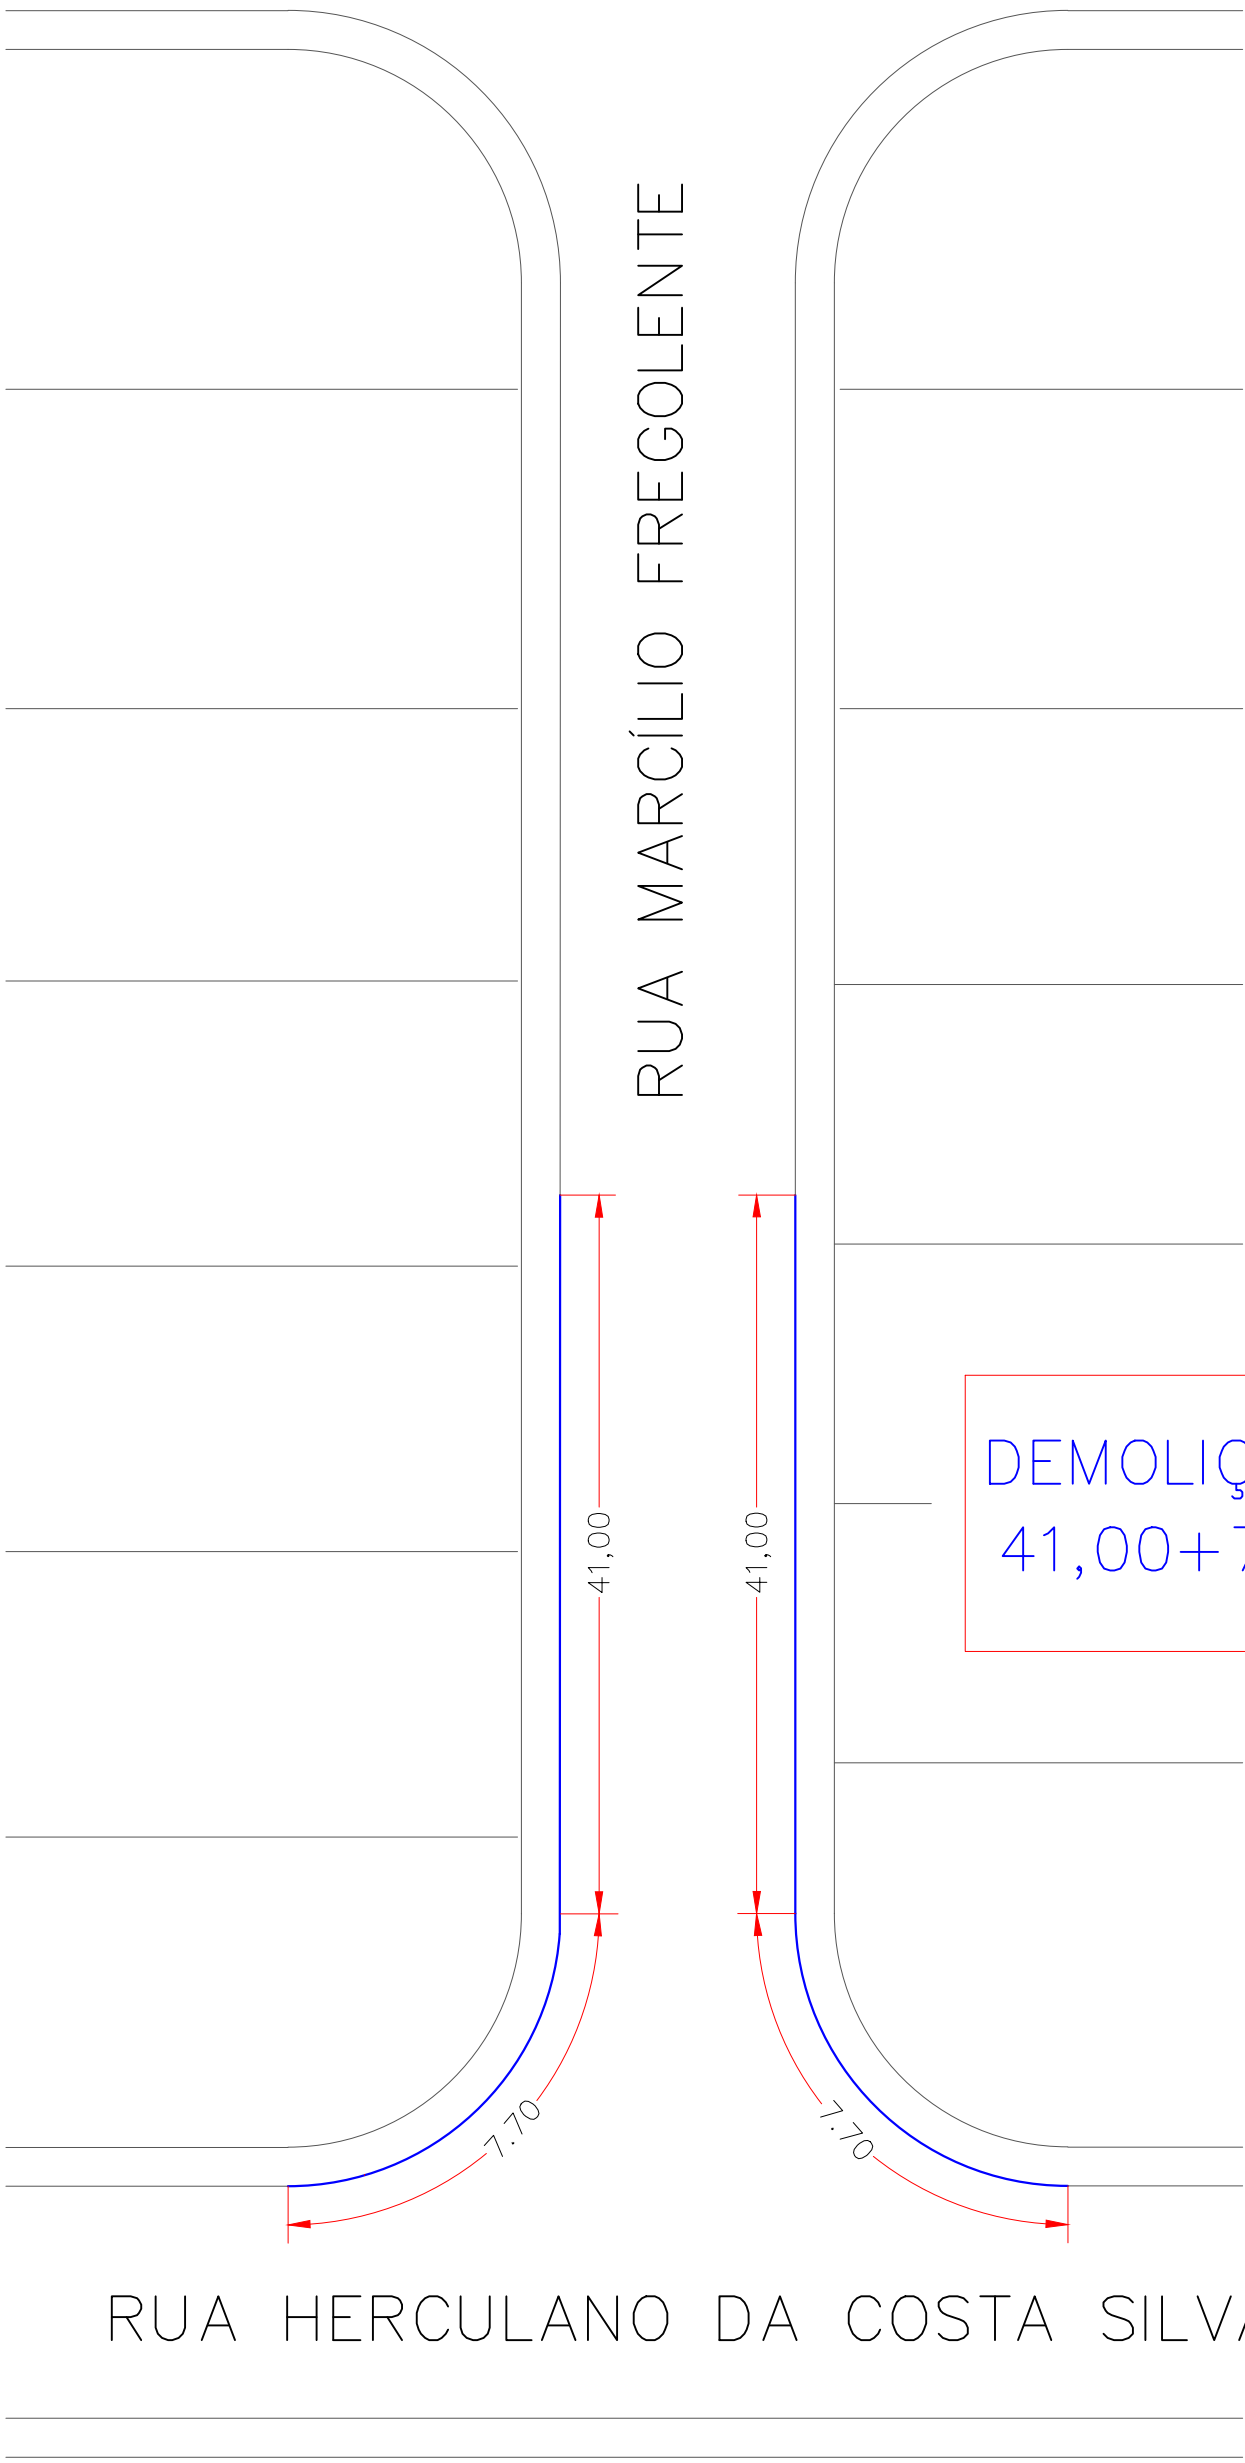

PREFEITURA MUNICIPAL DE SALMOURÃO

ESTADO DE SÃO PAULO

FOLHA

7/15

OBRA:

INFRA ESTRUTURA URBANA— PAVIMENTAÇÃO ASFÁLTICA DO TIPO CBUQ

ASSUNTO:

DEMOLIÇÃO DE PAVIMENTO EXISTENTE, REGULARIZAÇÃO DO SOLO PARA MELHOR ESCOAMENTO DAS ÁGUAS PLUVIAIS E PAVIMENTAÇÃO ASFÁLTICA, GUIAS E SARJETAS EXTRUDADAS IN LOCO

LOCAL DA OBRA:

RUA MARCÍLIO FREGOLENTE

DATA :MARÇO DE 2025 N° DA RRT: 15341729

ÁREAS

DEMOLIÇÃO GUIAS E SARJETAS 97,40 M2

AUTOR E REPONSÁVEL TÉCNICO
ORLANDO AMILTON MONÇÃO
CAU: A127984-0

PREFEITA MUNICIPAL
SÔNIA CRISTINA JACON GABAU