

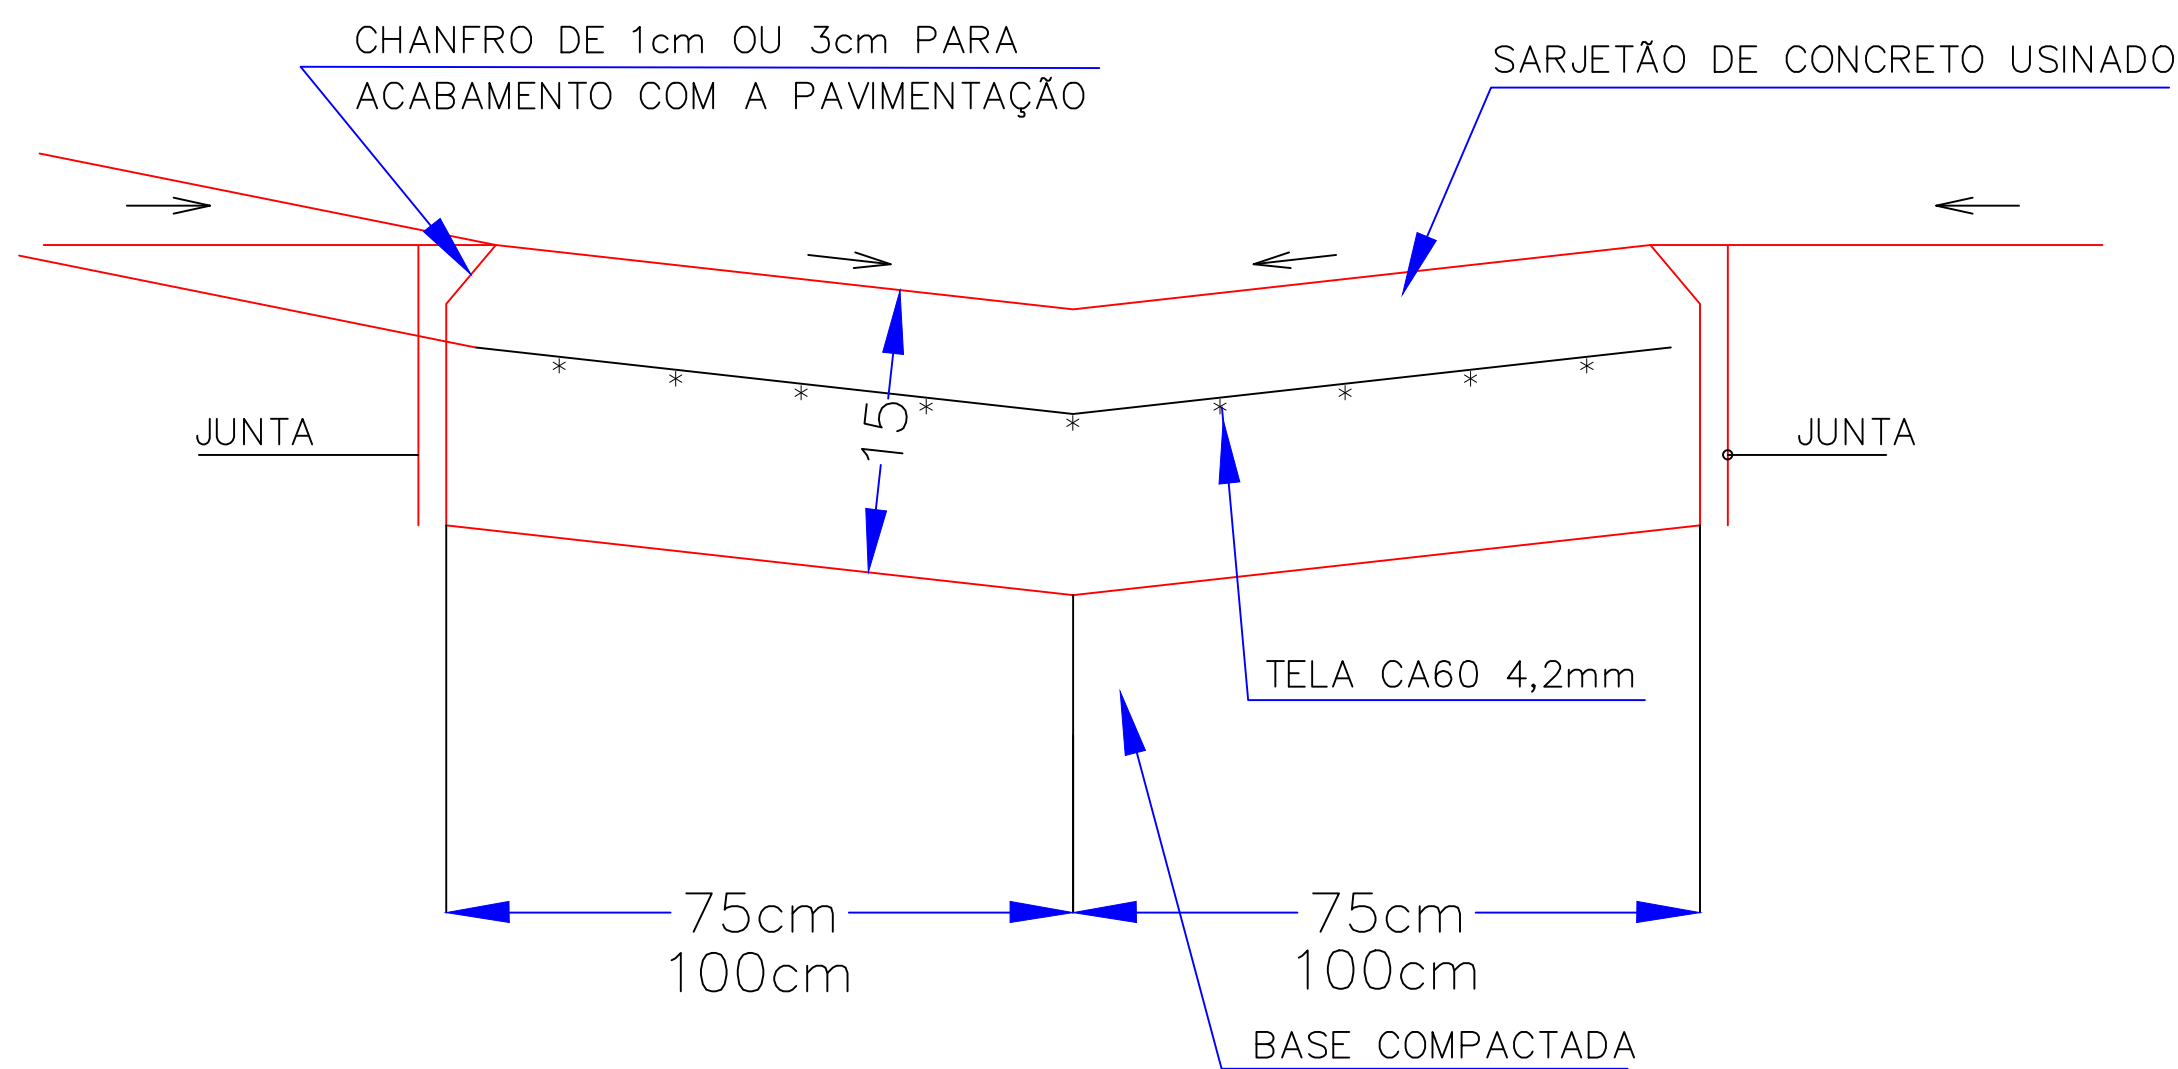
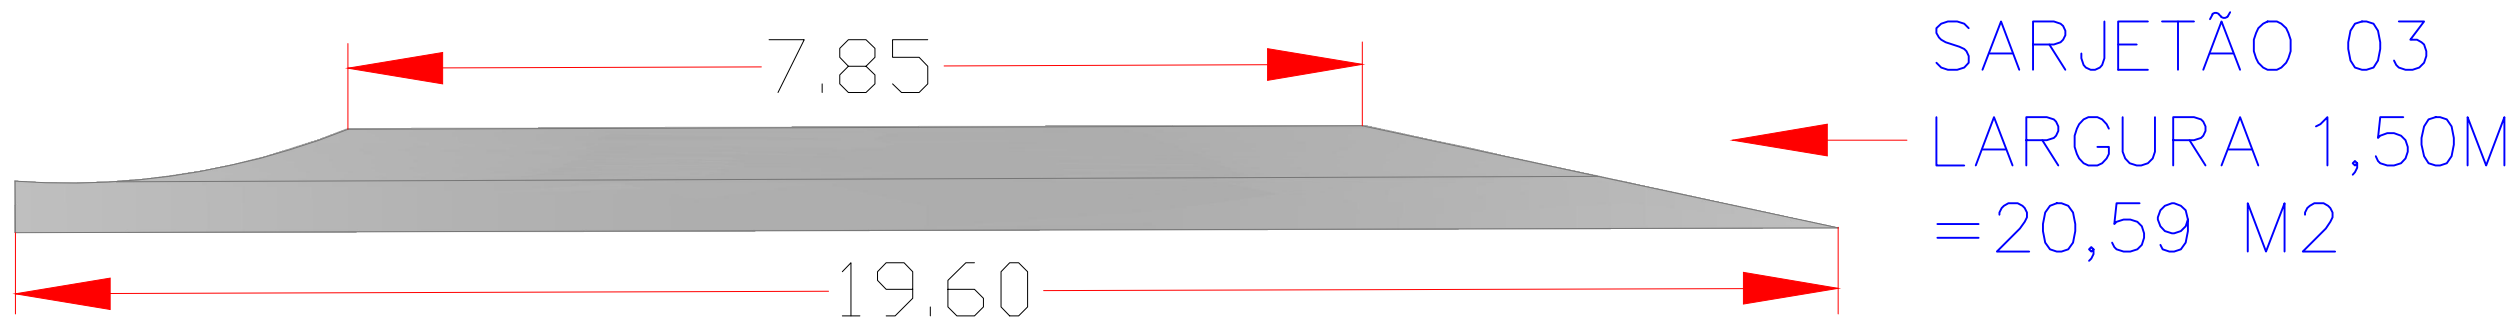


PROJETO BÁSICO SARJETÕES EM CONCRETO

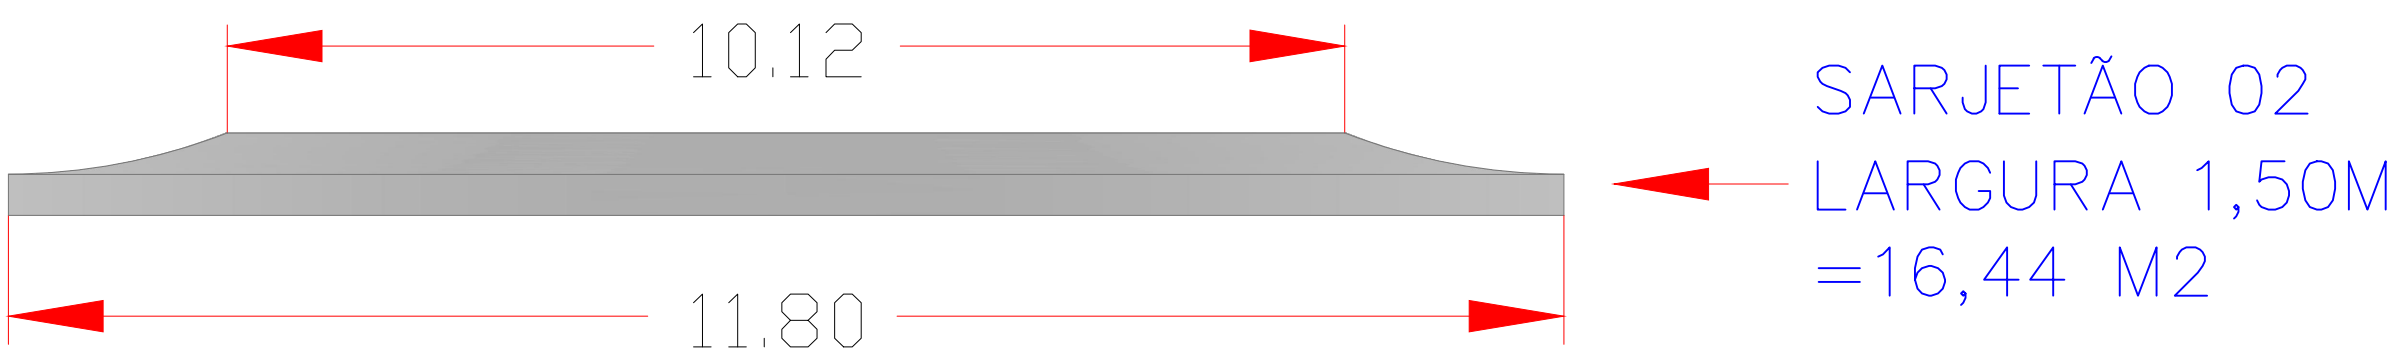

CORTE SARJETÕES
S/ESC.

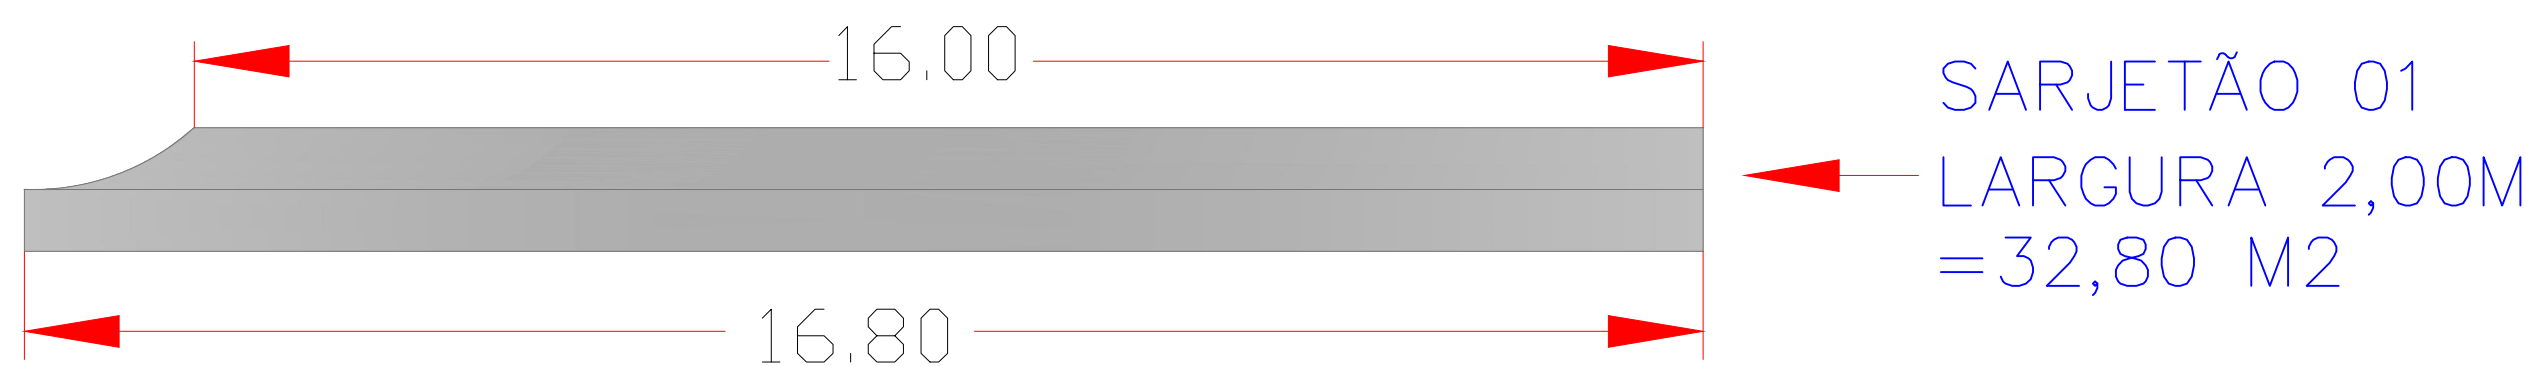


DIMEMENSÕES SARJETÕES
S/ESC.

TOTAL SARJETÔES
= 69,83 M2

PREFEITURA MUNICIPAL DE SALMOURÃO
ESTADO DE SÃO PAULO

FOLHA
9/15

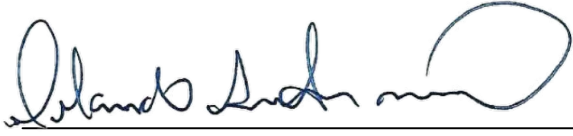OBRA: INFRA ESTRUTURA URBANA– RECAPEAMENTO E PAVIMENTAÇÃO ASFÁLTICA DO TIPO CBUQ	
ASSUNTO: NORMAS PARA SARJETÕES	
LOCAL DA OBRA: RUA ANDRELAINE PRAVATO, RUA MARCÍLIO FREGOLENTE E AVENIDA CASTELO BRANCO	
ÁREAS SARJETÕES 69,83 M2	 AUTOR E REPONSÁVEL TÉCNICO ORLANDO AMILTON MONÇÃO CAU: A127984-0 PREFEITA MUNICIPAL SÔNIA CRISTINA JACON GABAU
DATA :MARÇO 2025	N° DA RRT: 15341729