



PROJETO BÁSICO

GUIAS E SARJETAS EXTRUDADAS "IN LOCO"

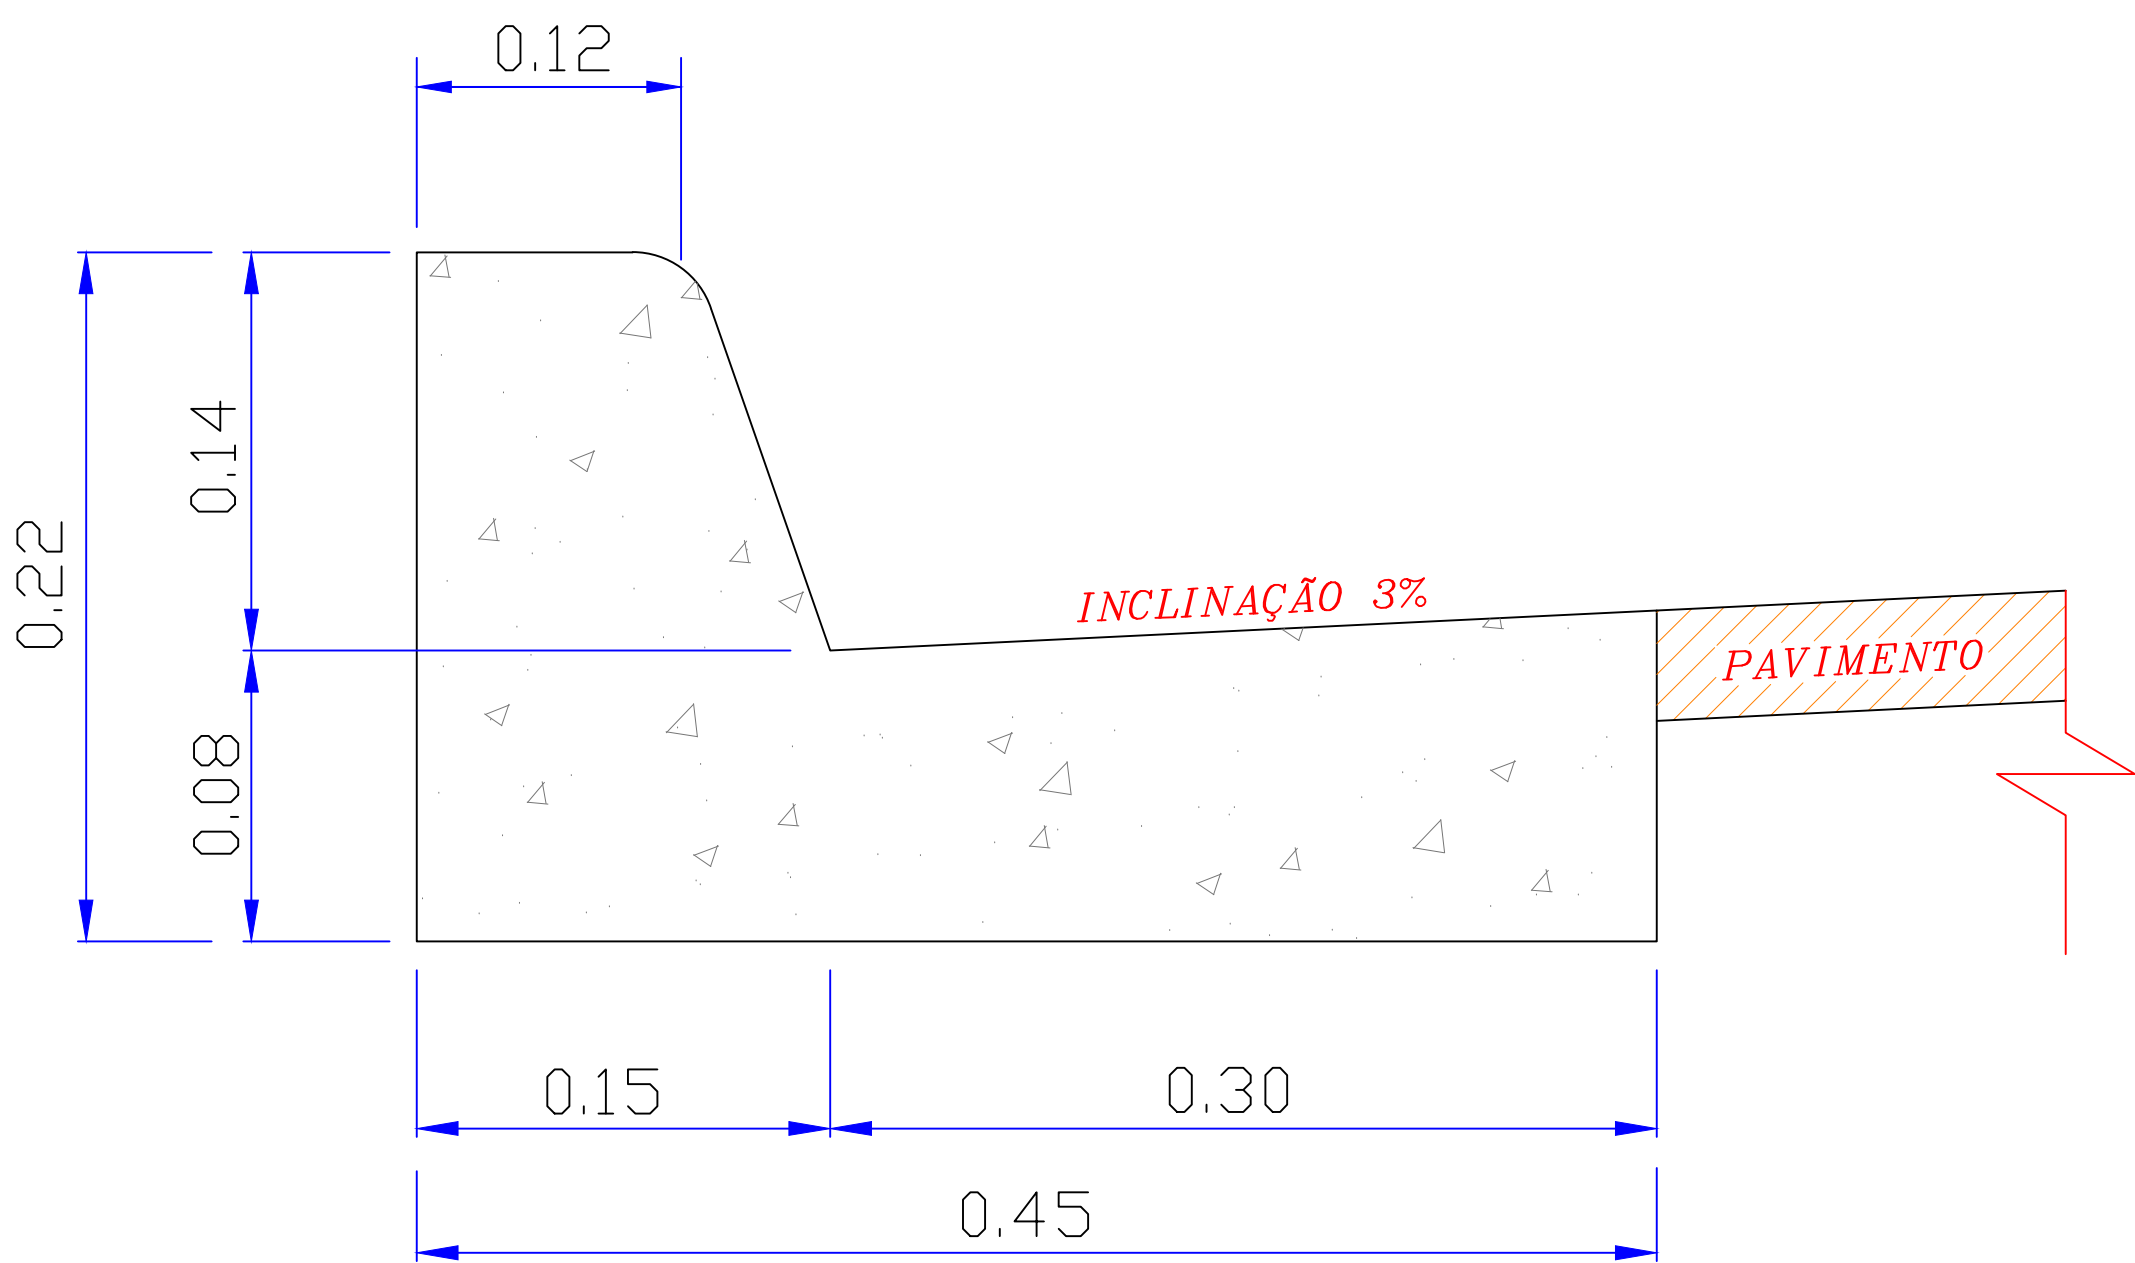

CORTE GUIA A SARJETA
S/ESC.

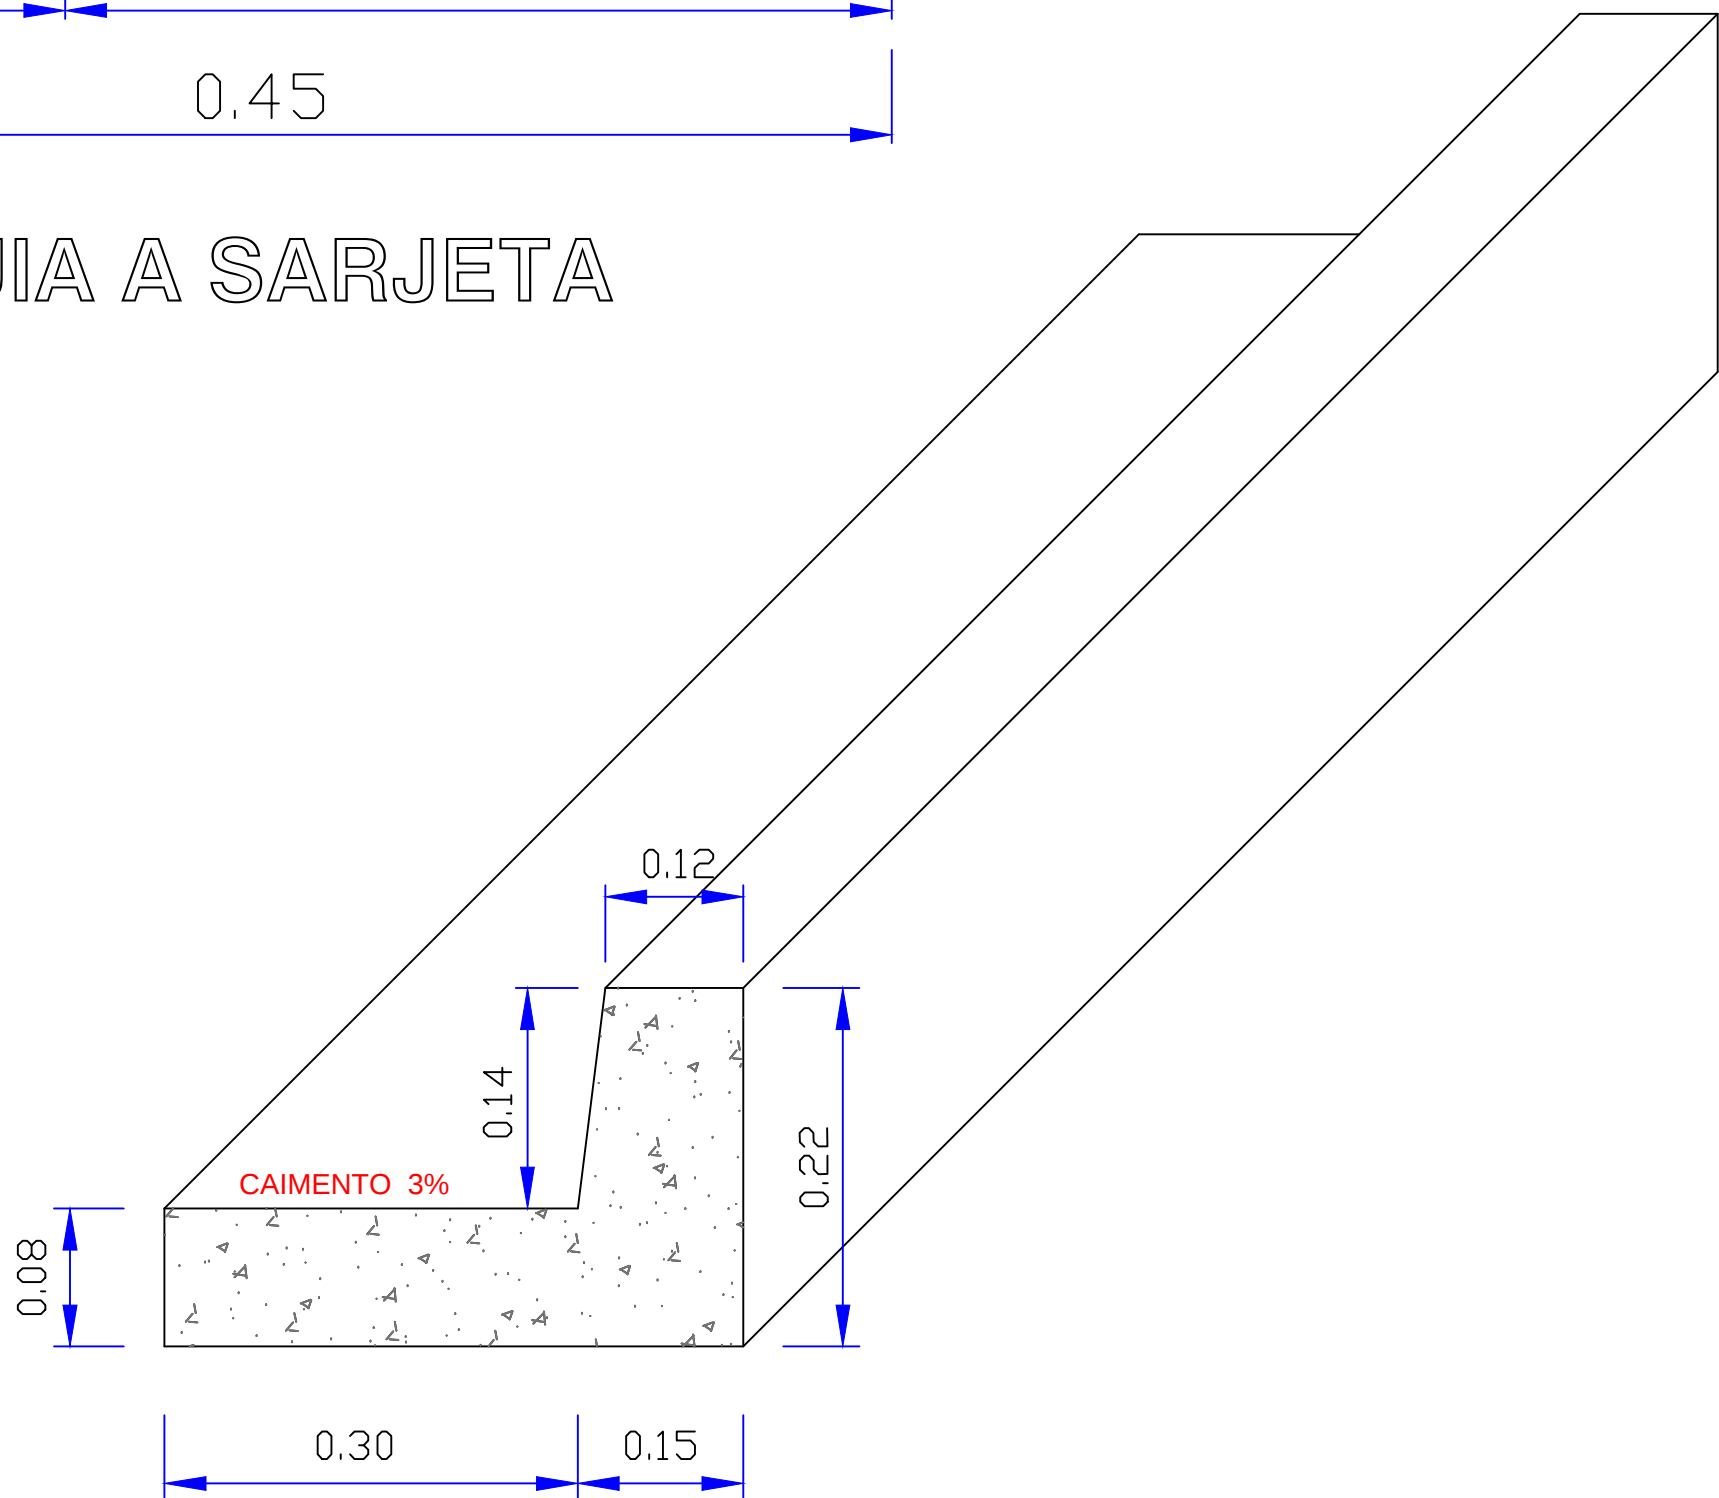

DETALHE GUIAS E SARJETAS
S/ESC.

PREFEITURA MUNICIPAL DE SALMOURÃO

ESTADO DE SÃO PAULO

FOLHA
10/15

OBRA:
INFRA ESTRUTURA URBANA— PAVIMENTAÇÃO ASFÁLTICA DO TIPO CBUQ


ASSUNTO:
DETALHAMENTOS GUIAS E SARJETAS

LOCAL DA OBRA:
RUA MARCÍLIO FREGOLENTE

DATA :MARÇO DE 2025 N° DA RRT: 15341729

ÁREAS

GUIAS E SARJETAS 97,40 M2

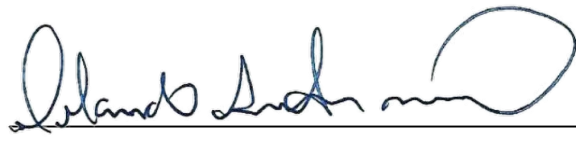
AUTOR E REPONSÁVEL TÉCNICO
ORLANDO AMILTON MONÇÃO
CAU: A127984—0

PREFEITA MUNICIPAL
SÔNIA CRISTINA JACON GABAU