



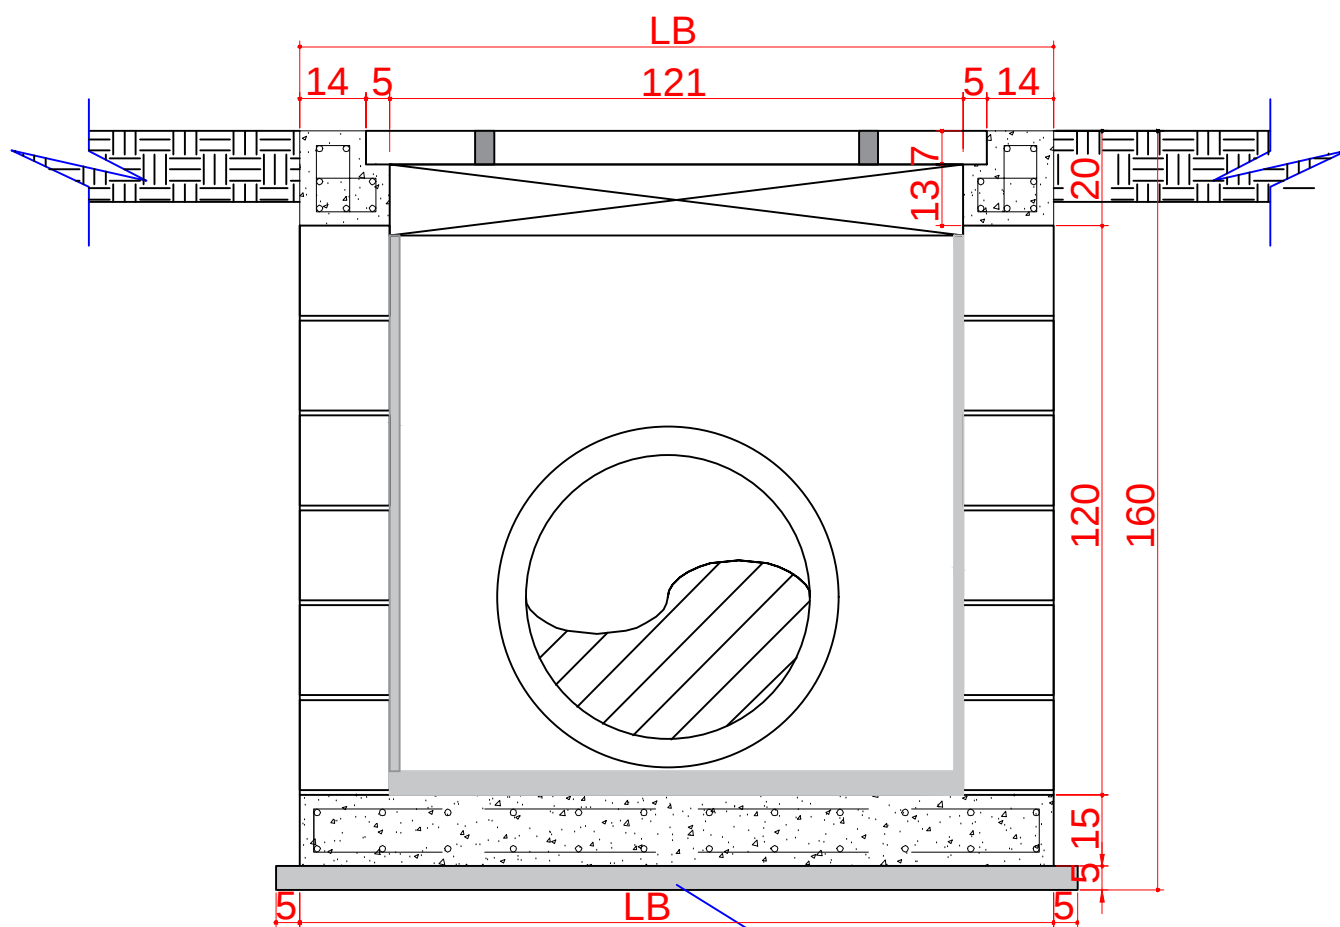

CORTE A. A
S/ESC.

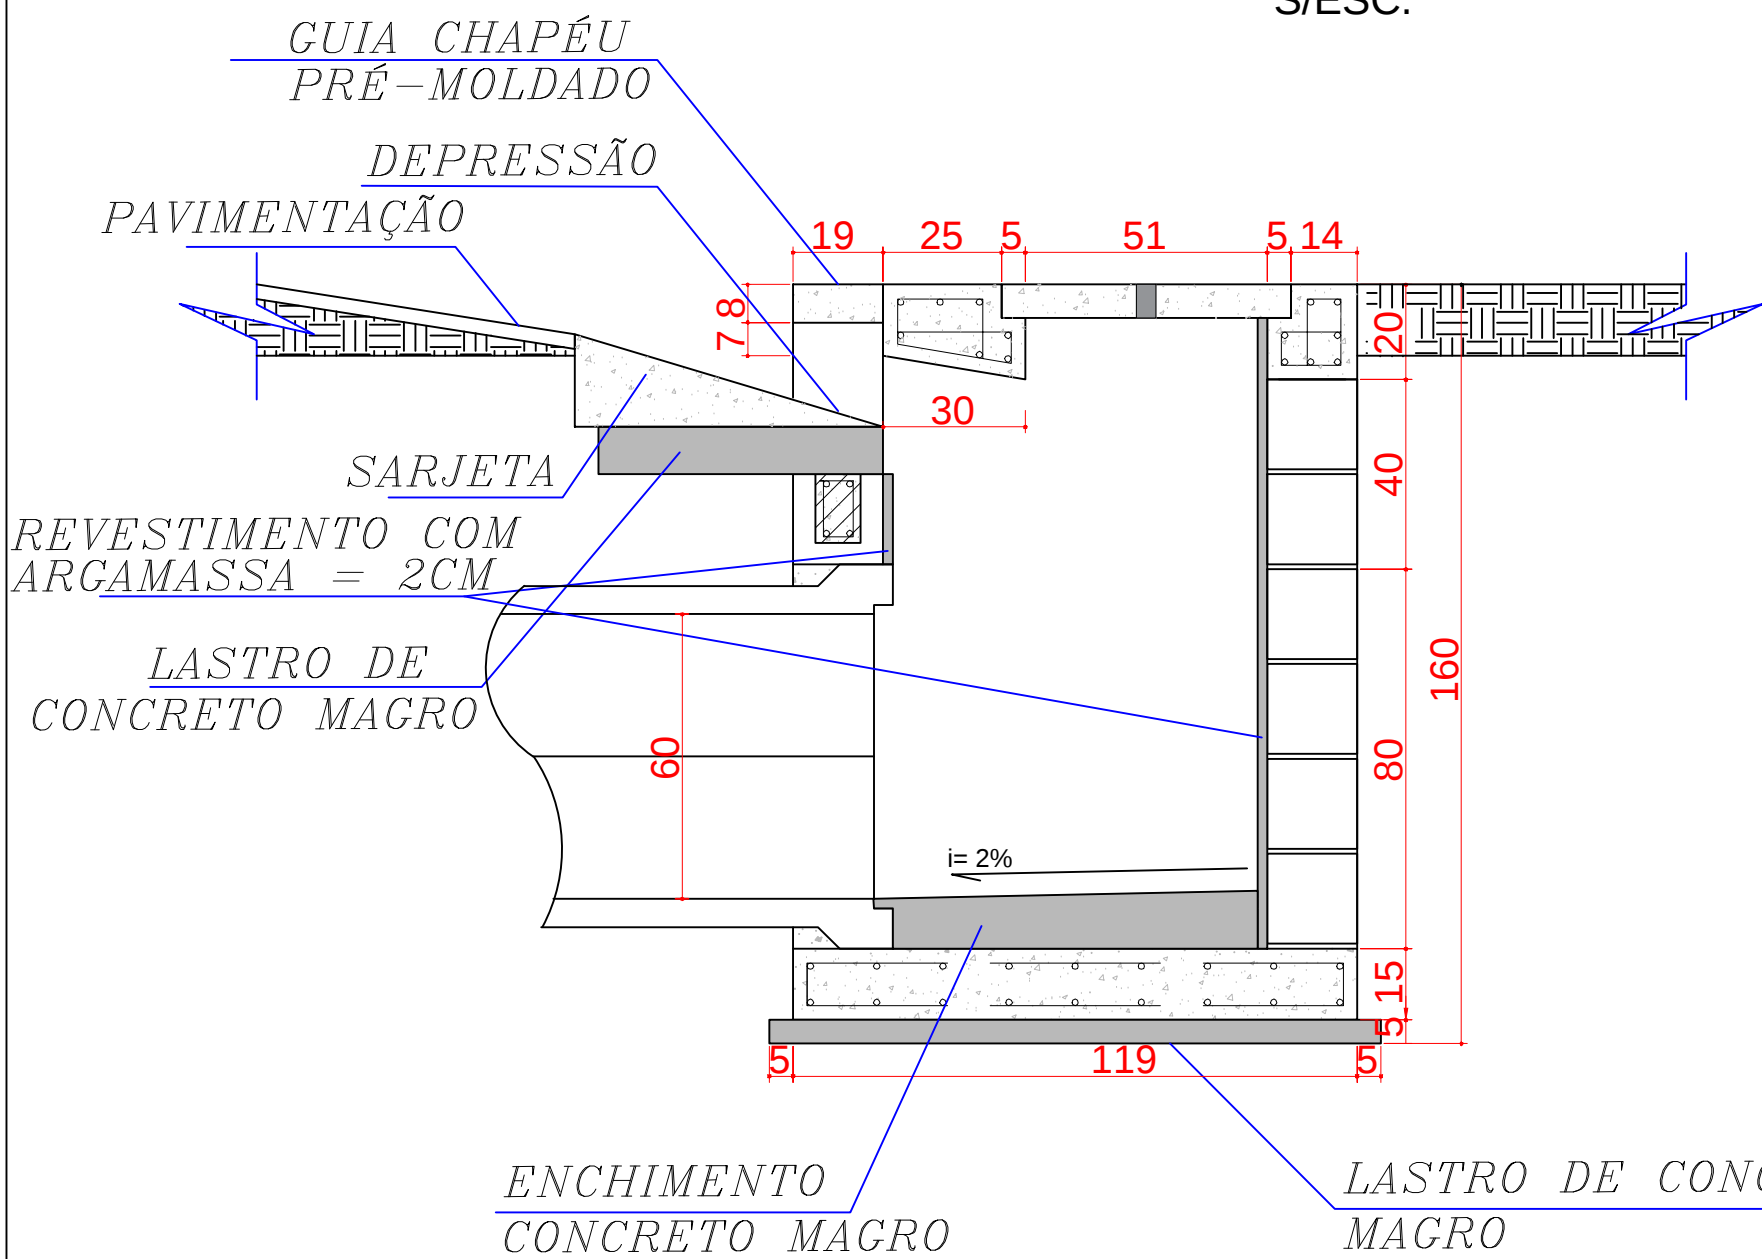

CORTE B. B
S/ESC.

QUADRO RESUMO DE DIMENSIONAMENTO BL	
DESCRIÇÃO	BL – SIMPLES CALÇADA S/GRELHA
LA (cm)	119,0
LB (cm)	159,0
ALTURA ÚTIL (cm)	140,0
ALVENARIA ESTRUTURAL – m²	5,11
AÇO (CA-50) – kg	70,91
GRAUTE – m³	0,23
CONCRETO (C25) – m³	0,53
FORMA – m²	5,35
REVESTIMENTO – m²	4,45
LASTRO DE CONCRETO – m³	0,16
CAVALETE – Unidade	1,00
TAMPA EM CONCRETO 131X59X7cm	1,00

PREFEITURA MUNICIPAL DE SALMOURÃO

ESTADO DE SÃO PAULO

FOLHA
15/15

OBRA:
DRENAGEM URBANA E SARJETÕES

LOCAL DA OBRA:
PROLONGAMENTO DA AVENIDA CASTELO BRANCO

DATA :MARÇO DE 2025 N° DA RRT: 15341729

ÁREAS

TUBULAÇÃO	82,00 M2
BOCA DE LOBO SIMPLES	2 UN.
BOCA DE BUEIRO SIMPLES	2 UN.
SARJETÃO	20,59 M2

AUTOR E REPONSÁVEL TÉCNICO
ORLANDO AMILTON MONÇÃO
CAU: A127984-0

PREFEITA MUNICIPAL
SÔNIA CRISTINA JACON GABAU