


PROJETO BÁSICO


RECAPEAMENTO ASFÁLTICO TIPO CBUQ

(CONCRETO BETUMINOSO USINADO A QUENTE)

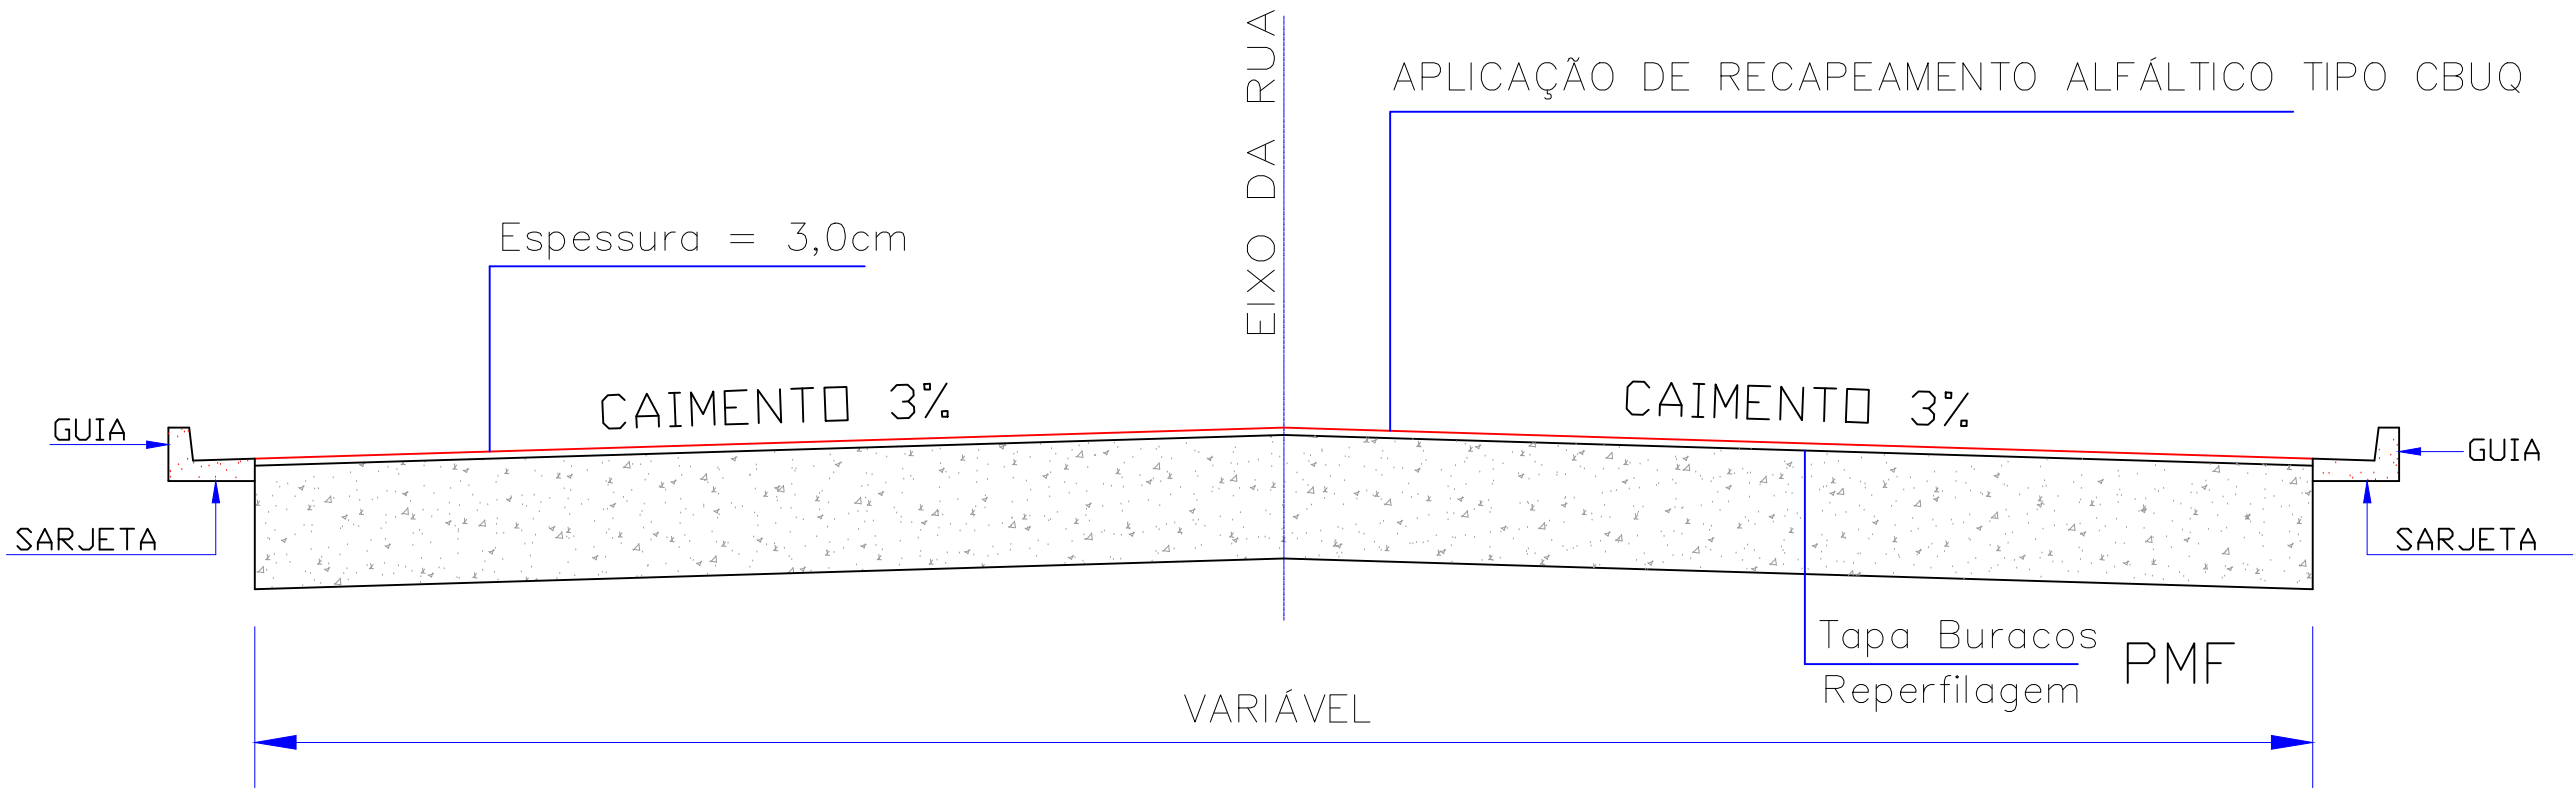

PERFIL TRANSVERSAL DA RUA

S/ESC.

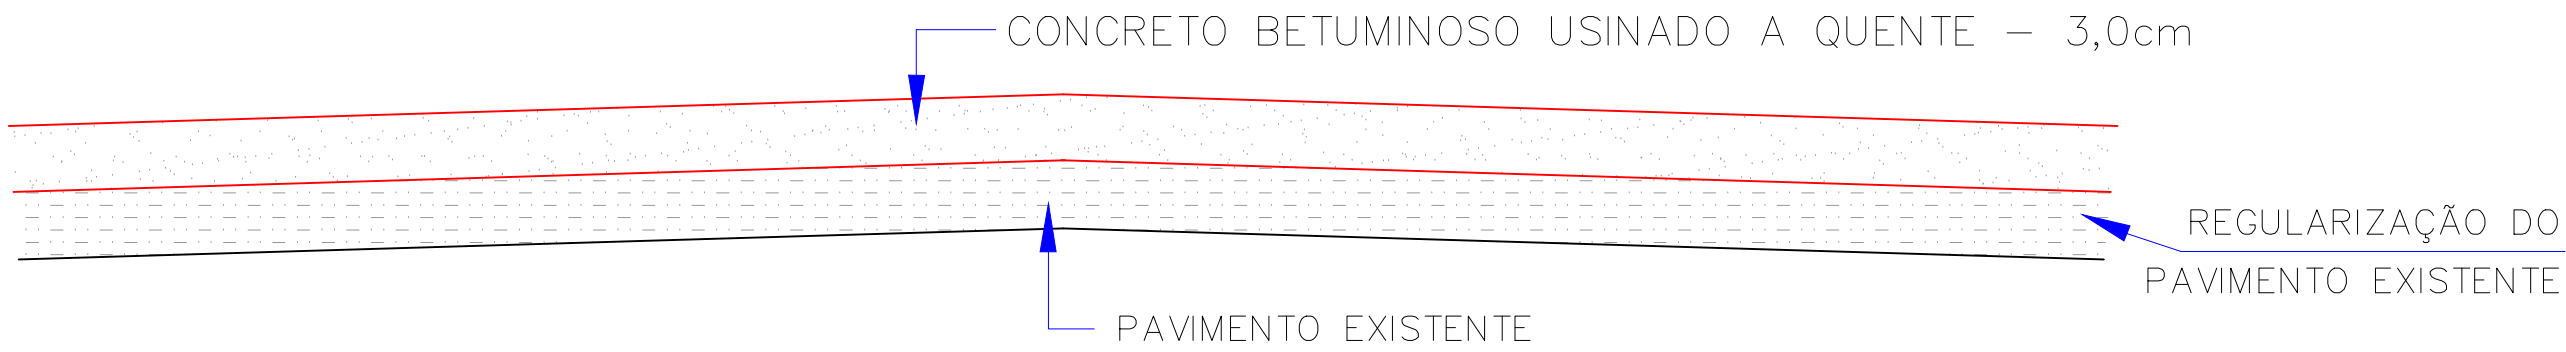

DET. DOS REVESTIMENTOS CBUQ

S/ESC.

PREFEITURA MUNICIPAL DE SALMOURÃO

ESTADO DE SÃO PAULO

FOLHA

5/15

OBRA:

INFRA ESTRUTURA URBANA- APLICAÇÃO DE RECAPEAMENTO DO TIPO CBUQ

ASSUNTO:

RECUPERAÇÃO E CONSERVAÇÃO DE PAVIMENTAÇÃO ASFÁLTICA

DATA :MARÇO DE 2025

LOCAL DA OBRA:


RUA PROFESSOR ROBERTO HOTTINGER, RUA ANDRELAINE PRAVATO

E RUA ANTÔNIO XAVIER DA SILVA

N° DA RRT: 15341729

ÁREAS

TOTAL RECAPEAMENTO ASFÁLTICO 4.097,09 M2

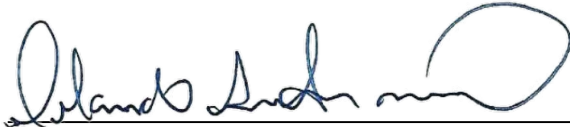

AUTOR E REPONSÁVEL TÉCNICO

ORLANDO AMILTON MONÇÃO

CAU: A127984-0

PREFEITA MUNICIPAL

SÔNIA CRISTINA JACON GABAU