




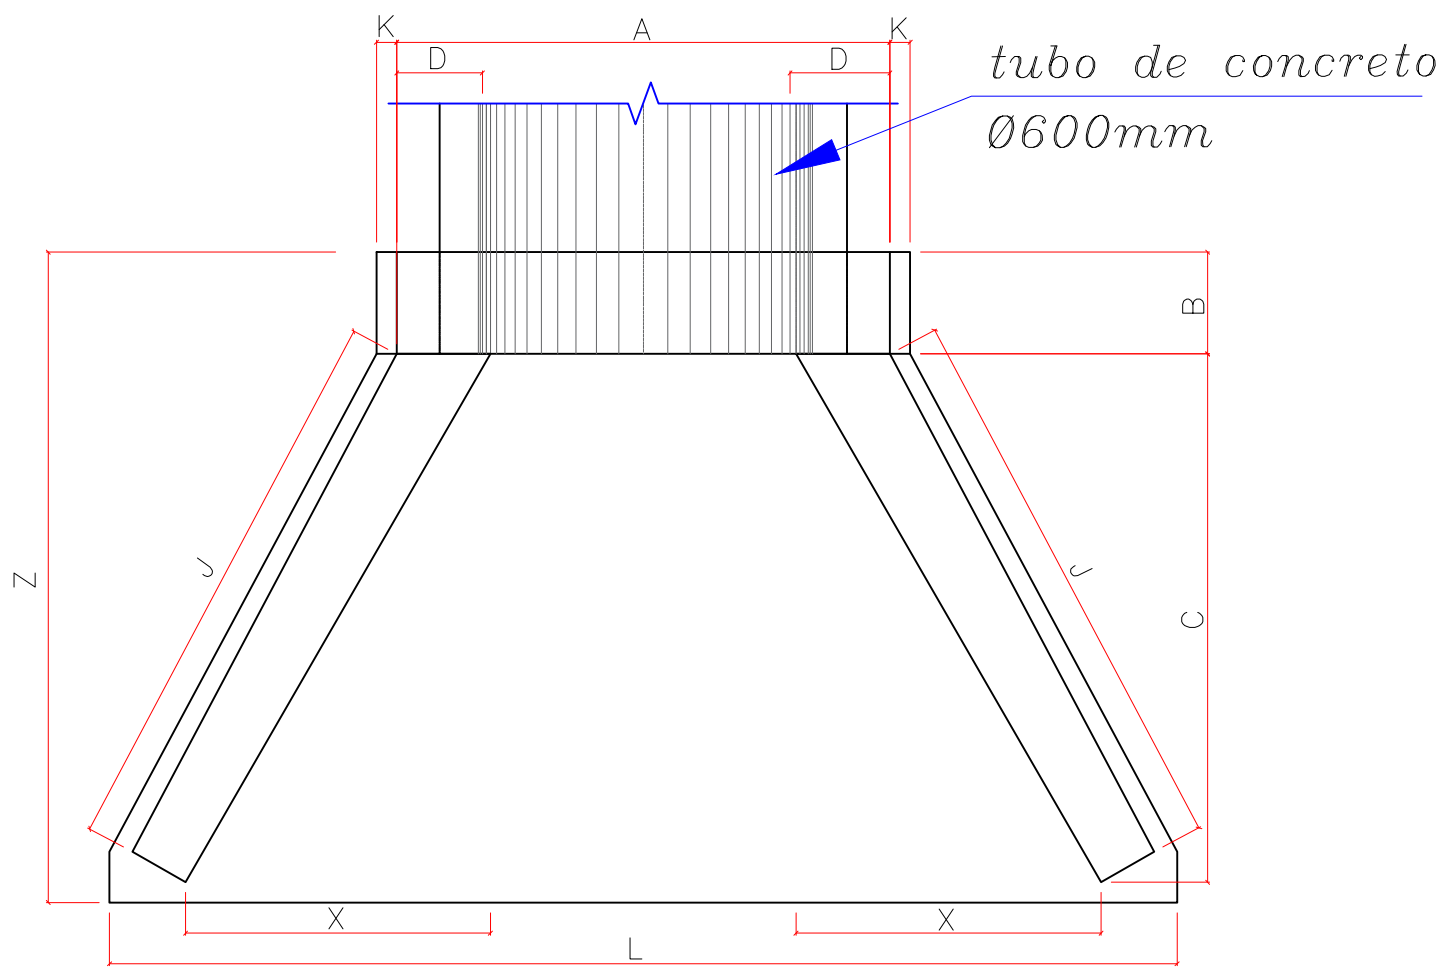

PLANTA BOCA DE BUEIRO SIMPLES
S/ESC.

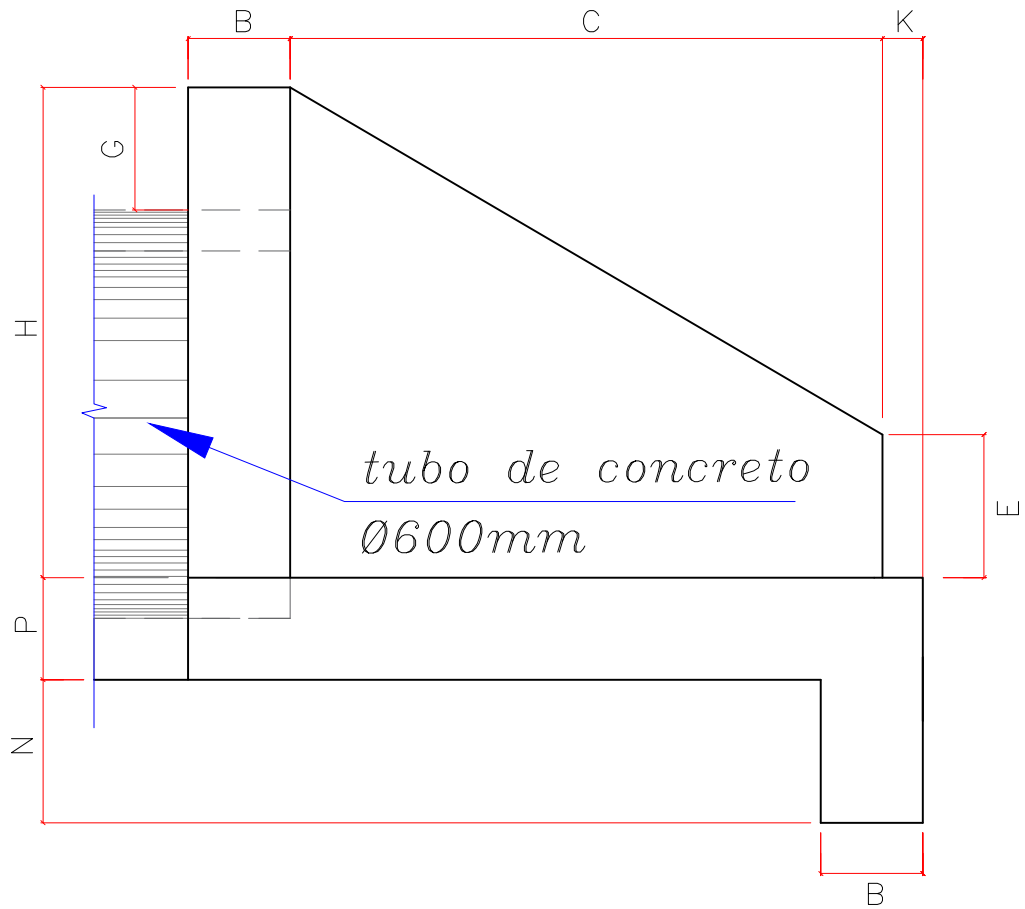

VISTA LATERAL
BOCA DE BUEIRO SIMPLES
S/ESC.

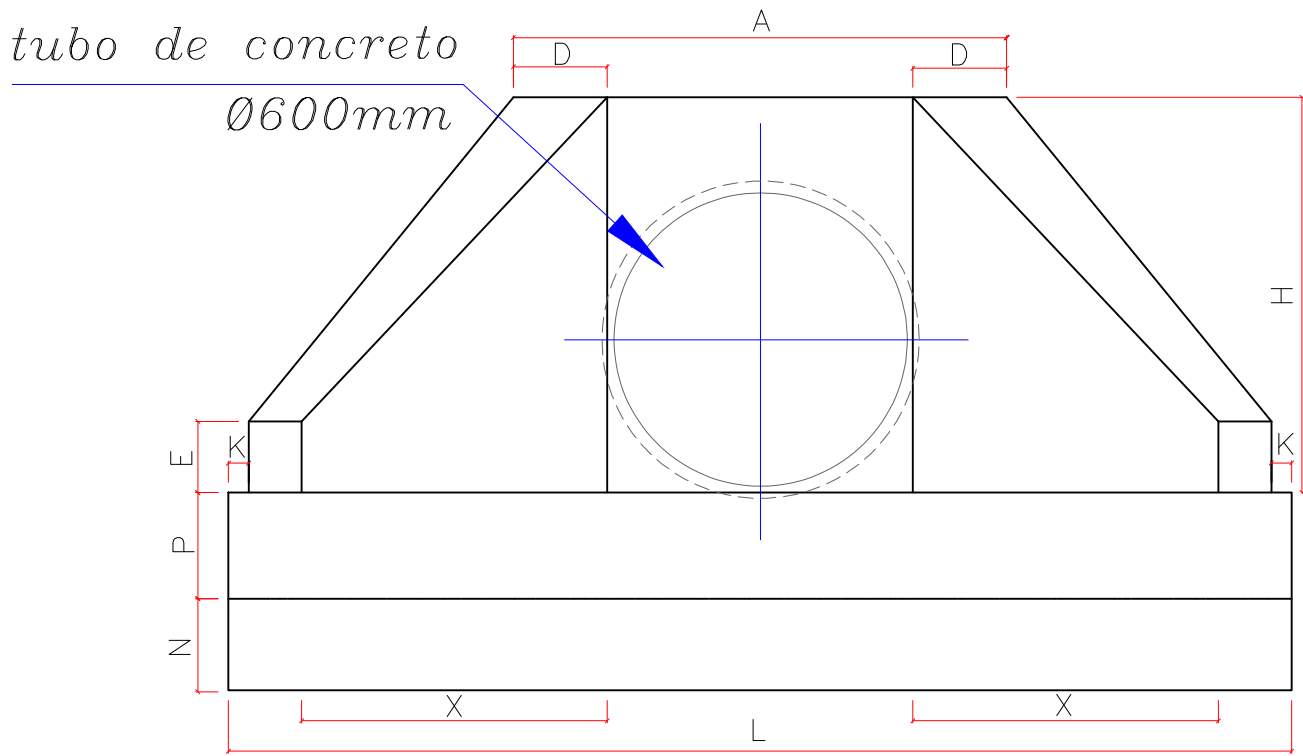

VISTA FRONTAL BOCA DE BUEIRO SIMPLES
S/ESC.

TABELA

DN (mm)	DIMENSÕES BOCA DE BUEIRO																	
	A	B	C	D	E	F	G	H	I	J	K	M	N	P	Q	X	L	Z
600	160	20	125	23	15	10	30	98	144	133	10	20	30	23	20	72	242	155
800	138	25	145	29	20	15	30	120	167	153	10	20	35	30	25	84	293	180
1000	170	30	165	35	25	20	30	142	191	174	10	30	40	37	30	95	345	205
1200	200	40	180	40	30	25	30	163	208	188	10	40	45	43	35	104	391	230
1500	242	50	260	46	35	30	30	194	300	277	10	40	45	52	40	150	522	320

PREFEITURA MUNICIPAL DE SALMOURÃO

ESTADO DE SÃO PAULO

FOLHA
13/15

OBRA:
DRENAGEM URBANA E SARJETÕES

LOCAL DA OBRA:
PROLONGAMENTO DA AVENIDA CASTELO BRANCO

DATA :MARÇO DE 2025 N° DA RRT: 15341729

ÁREAS
TUBULAÇÃO 82,00 M2
BOCA DE LOBO SIMPLES 2 UN.
BOCA DE BUEIRO SIMPLES 2 UN.
SARJETÃO 20,59 M2

AUTOR E REPONSÁVEL TÉCNICO
ORLANDO AMILTON MONÇÃO
CAU: A127984-0

PREFEITA MUNICIPAL
SÔNIA CRISTINA JACON GABAU