


PROJETO BÁSICO PAVIMENTAÇÃO ASFÁLTICA TIPO CBUQ,
CONCRETO BETUMINOSO USINADO A QUENTE

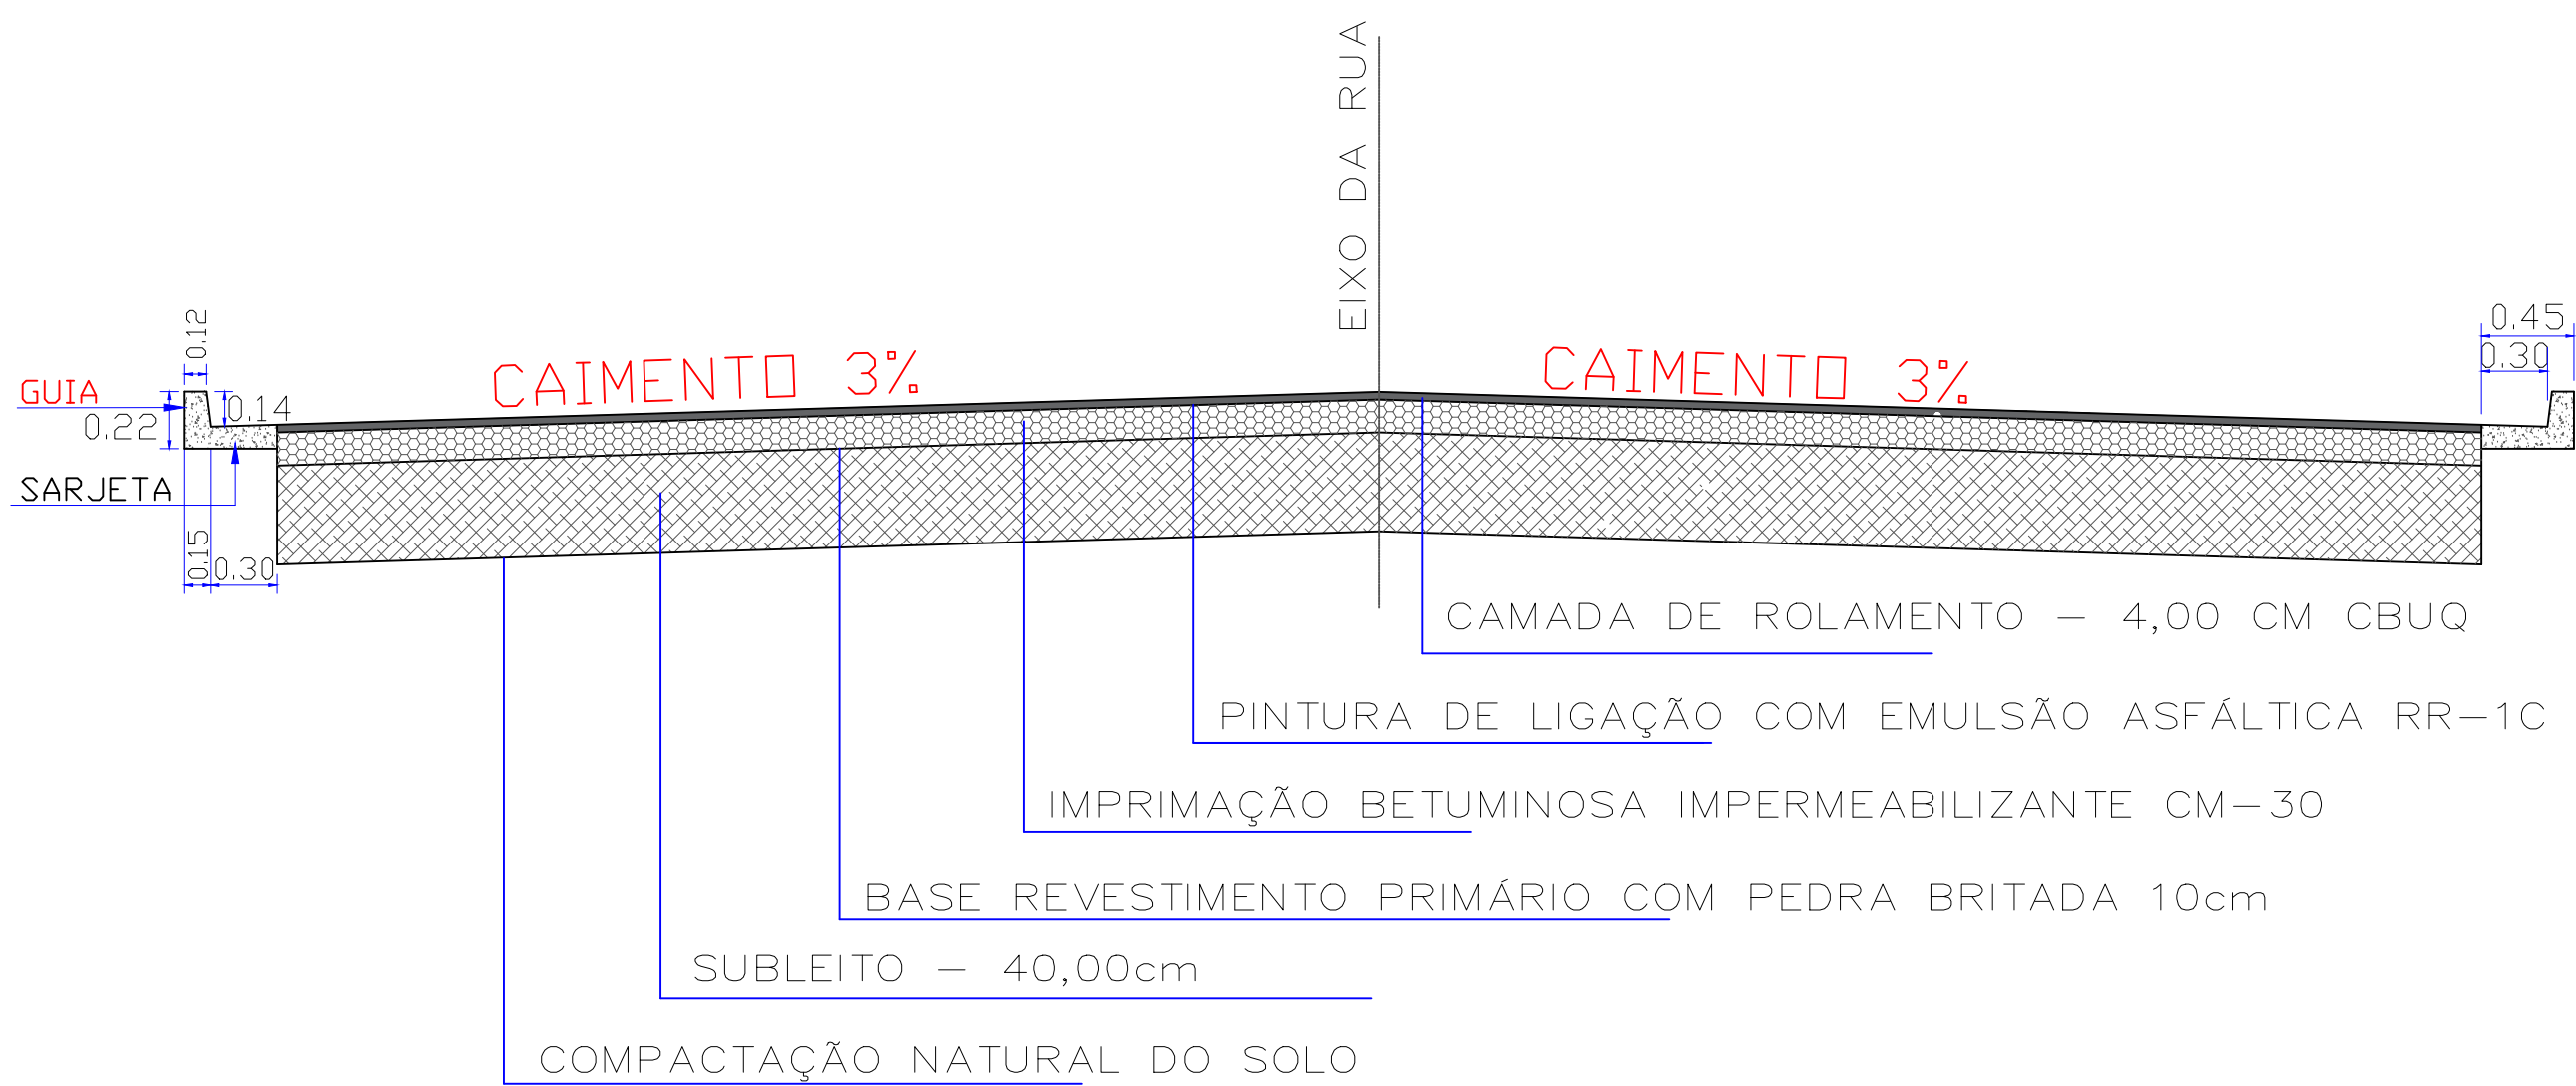

CORTE TRANSVERSAL - PAVIMENTAÇÃO ASFÁLTICA
S/ESC.

PREFEITURA MUNICIPAL DE SALMOURÃO
ESTADO DE SÃO PAULO

FOLHA
11/15

OBRA:
INFRA ESTRUTURA URBANA– PAVIMENTAÇÃO ASFÁLTICA DO TIPO CBUQ


ASSUNTO:
DEMOLIÇÃO DE PAVIMENTO EXISTENTE, REGULARIZAÇÃO DO SOLO PARA MELHOR ESCOAMENTO DAS ÁGUAS PLUVIAIS E PAVIMENTAÇÃO ASFÁLTICA, GUIAS E SARJETAS EXTRUDADAS IN LOCO

LOCAL DA OBRA:
RUA MARCÍLIO FREGOLENTE

DATA :MARÇO DE 2025 N° DA RRT: 15341729

ÁREAS

PAVIMENTAÇÃO ASFÁLTICA 277,50 M2

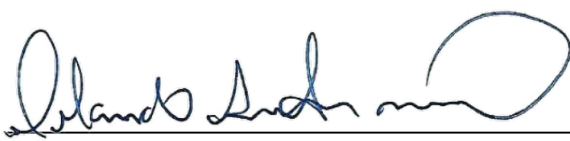
AUTOR E REPONSÁVEL TÉCNICO
ORLANDO AMILTON MONÇÃO
CAU: A127984-0

PREFEITA MUNICIPAL
SÔNIA CRISTINA JACON GABAU