


RECAPEAMENTO ASFÁLTICO DO TIPO CBUQ

CROQUI DE LOCAÇÃO
TRECHO 03
SEM ESCALA

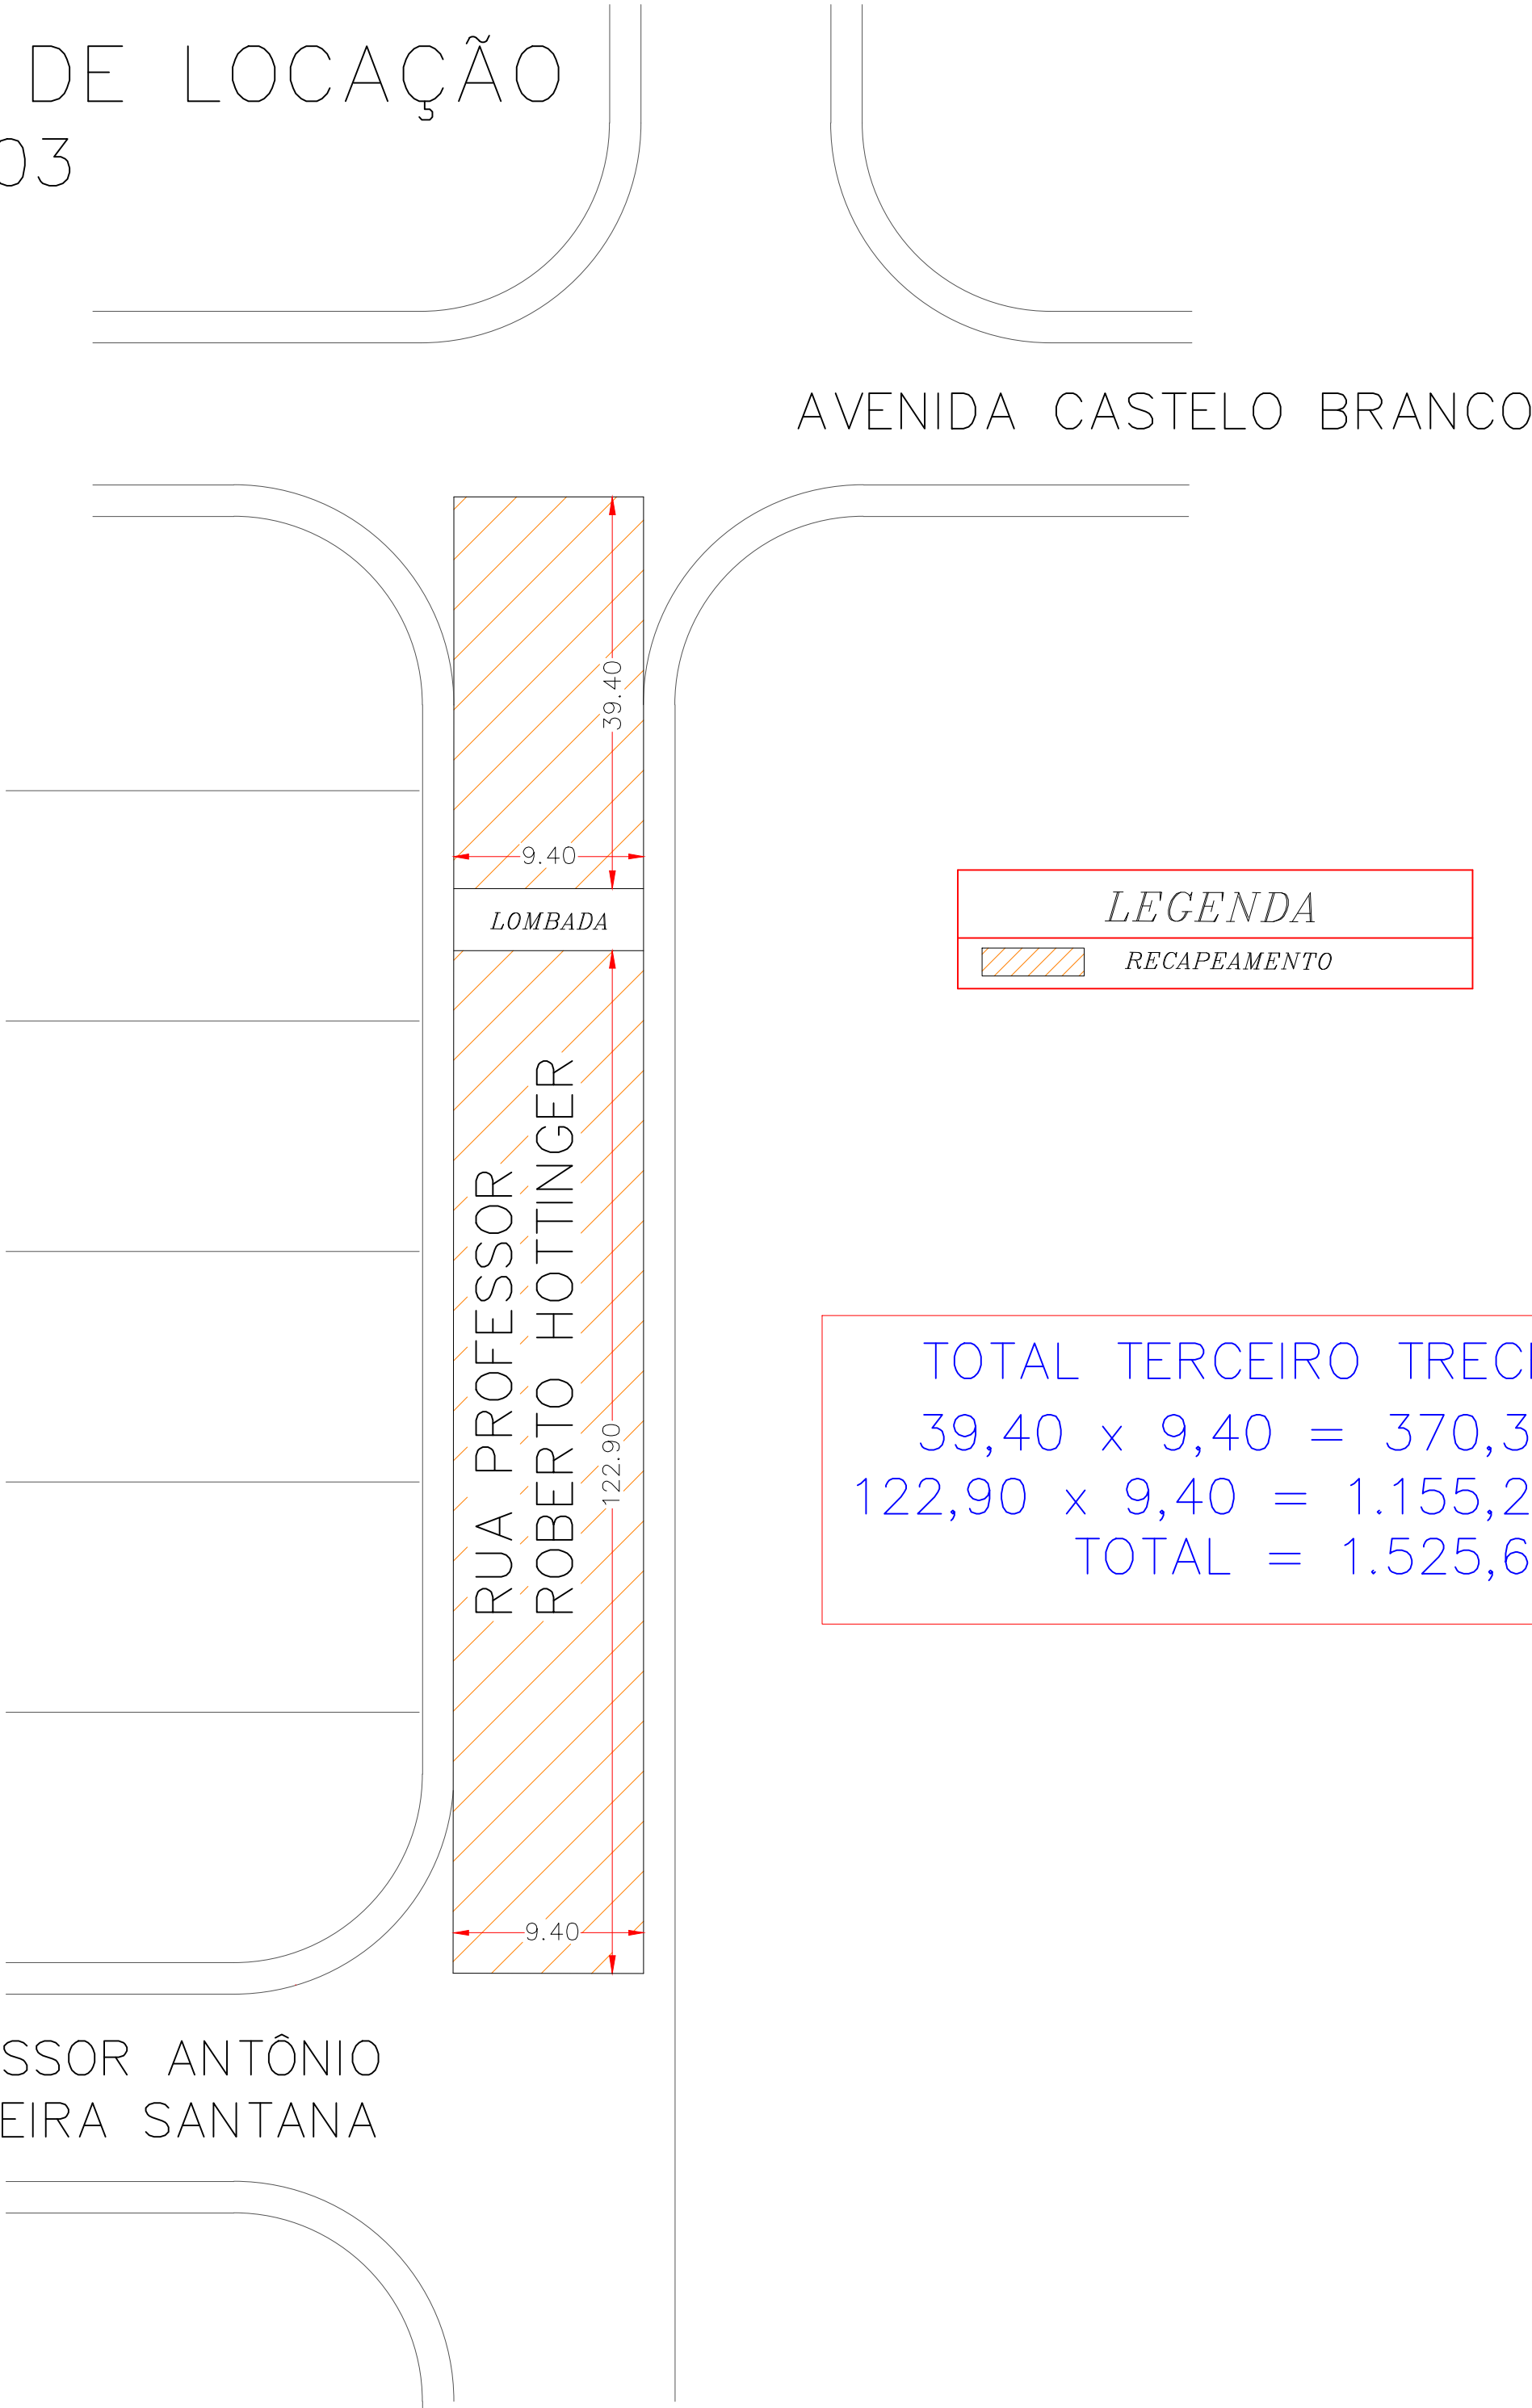

PREFEITURA MUNICIPAL DE SALMOURÃO
ESTADO DE SÃO PAULO

FOLHA
4/15

OBRA:
INFRA ESTRUTURA URBANA– APLICAÇÃO DE RECAPEAMENTO DO TIPO CBUQ

ASSUNTO:
RECUPERAÇÃO E CONSERVAÇÃO DE PAVIMENTAÇÃO ASFÁLTICA

DATA :MARÇO DE 2025


LOCAL DA OBRA:
RUA PROFESSOR ROBERTO HOTTINGER

N° DA RRT:15341729

ÁREAS

RECAPEAMENTO TRECHO 01 1.525,62 M2

TOTAL RECAPEAMENTO ASFÁLTICO =4.097,09

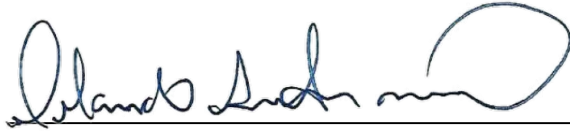
AUTOR E REPONSÁVEL TÉCNICO
ORLANDO AMILTON MONÇÃO
CAU: A127984-0

PREFEITA MUNICIPAL
SÔNIA CRISTINA JACON GABAU