



MAPA DO MUNICÍPIO SALMOURÃO
SEM ESCALA

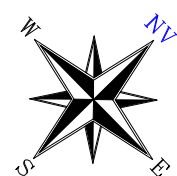

LOCAL

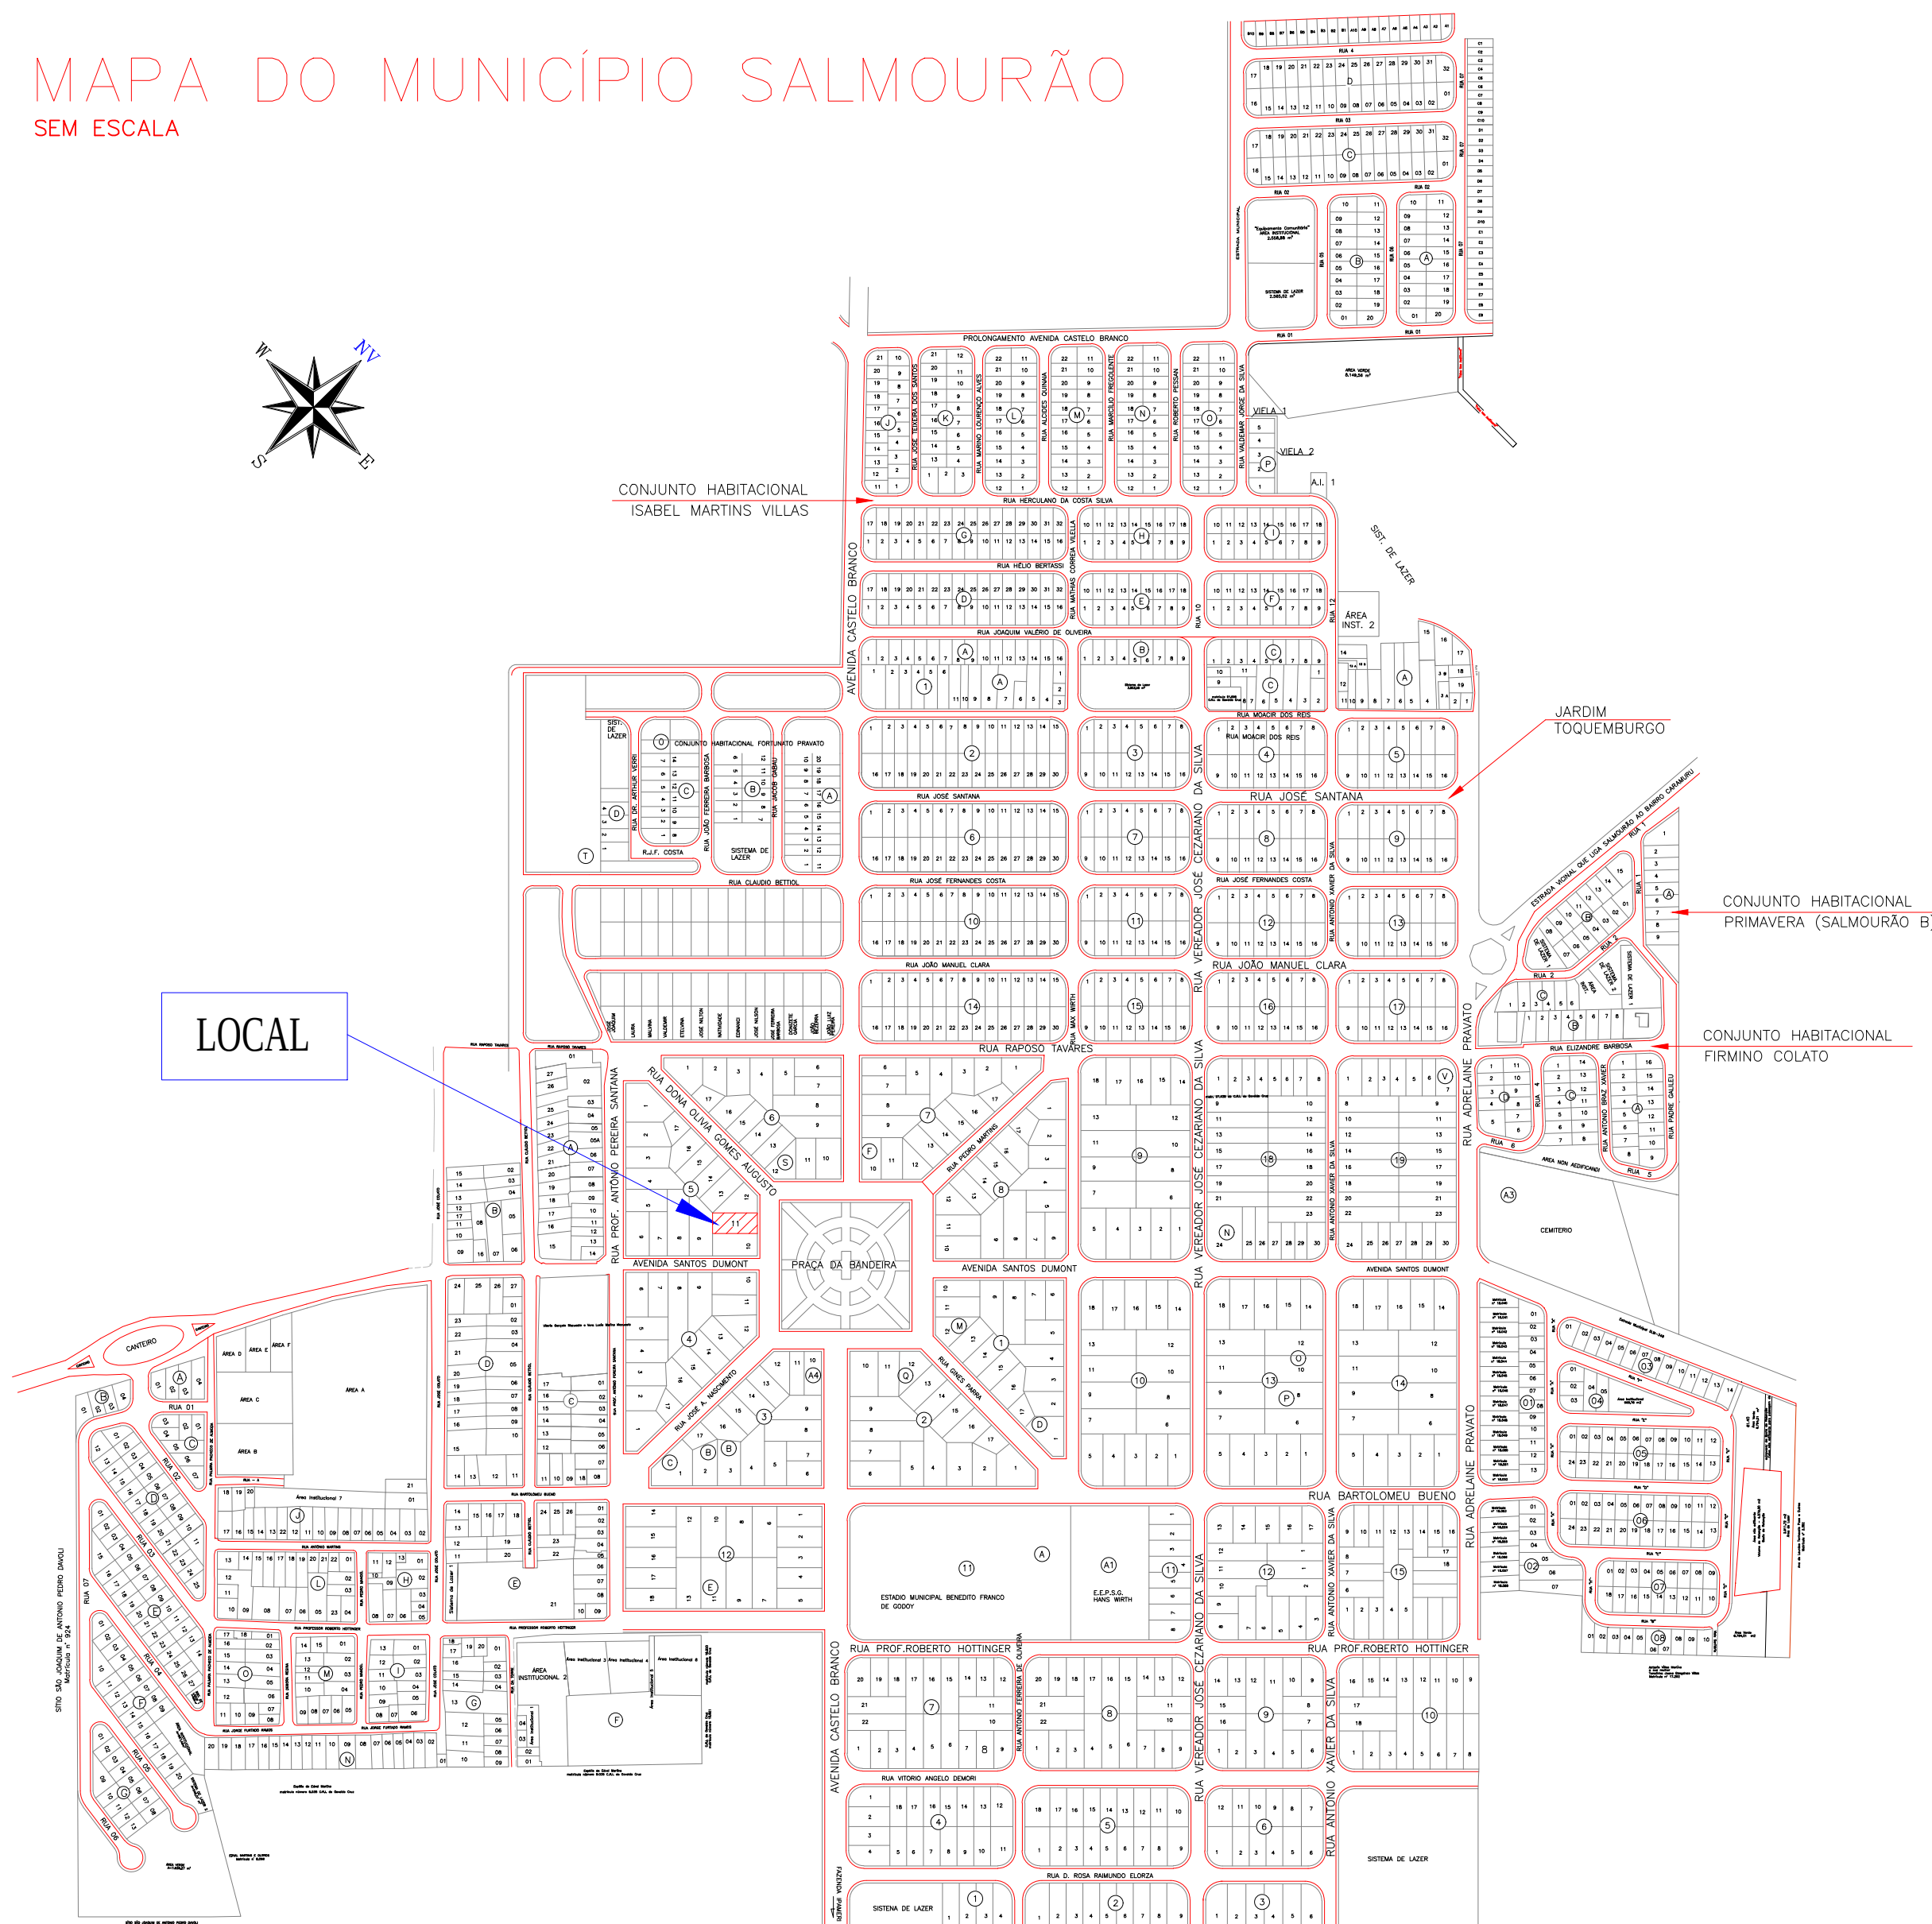

MAPA DE LOCALIZAÇÃO

FOLHA

1/2

PROJETO

PROJETO PARA REFORMA DA COBERTURA DA
PREFEITURA MUNICIPAL


LOCAL

PREFEITURA MUNICIPAL DE SALMOURÃO
PRAÇA DA BANDEIRA Nº600
SALMOURÃO – SP.

PROPRIETÁRIO

PREFEITURA MUNICIPAL DE SALMOURÃO

SITUAÇÃO SEM ESCALA

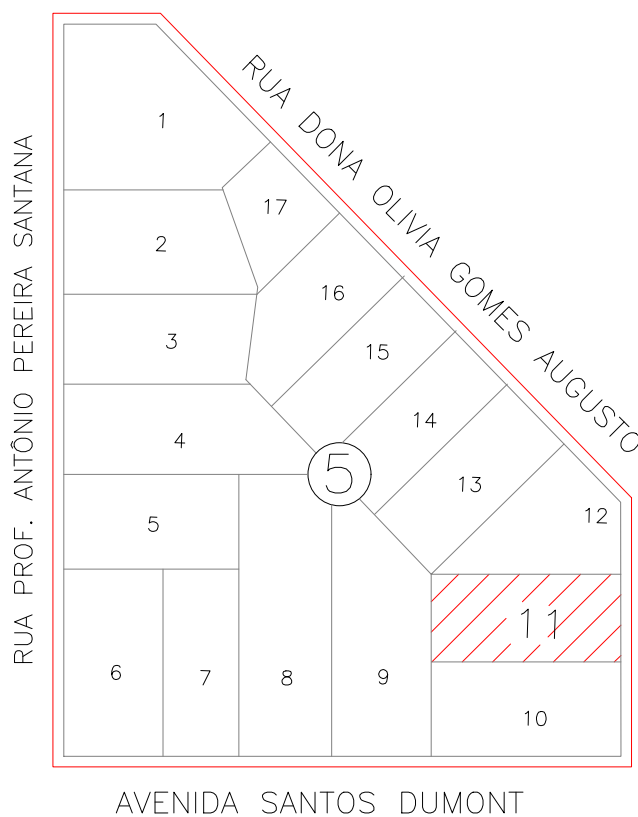

DECLARO QUE A APROVAÇÃO DO PROJETO NÃO IMPLICA
NO RECONHECIMENTO POR PARTE DA PREFEITURA
DO DIREITO DE PROPRIEDADE DO TERRENO.

PROPRIETÁRIO

PREFEITURA MUNICIPAL DE SALMOURÃO
CNPJ: 46.477.618/0001-48

AUTOR DO PROJETO

ORLANDO AMILTON MONÇÃO
CAU- A127984-0
ARQUITETO E URBANISTA

DATA:

MAIO/2025

ESCALAS:
INDICADAS

RRT PROJETO.
Nº 15600444

À RETIRAR

- 105,86 METROS QUADRADOS DE COBERTURA DE TELHAS DE FIBROCIMENTO
- 130,93 METROS QUADRADOS DE COBERTURA DE TELHA CERÂMICA TIPO FRANCESA
- 96,80 METROS LINEAR DE CALHA, RUFO, EM E PINGADEIRAS EM AÇO GALVANIZADO

À INSTALAR

- 4,12 METROS QUADRADOS DE ALVENARIA EM BLOCOS CERÂMICOS
- 231,28 METROS QUADRADOS DE TELHA DE FIBROCIMENTO
- 5,49 METROS DE CUMEEIRA EM AÇO GALVANIZADO
- 30,88 METROS DE ESPIGÃO EM AÇO GALVANIZADO
- 28,83 METROS DE CALHA EM AÇO GALVANIZADO
- 41,70 METROS DE RUFO EM AÇO GALVANIZADO
- 42,45 METROS DE PINGADEIRA EM AÇO GALVANIZADO
- 8,00 METROS DE TUBO DE PVC 100MM
- 6,00 METROS DE TUBO DE PVC 75MM