


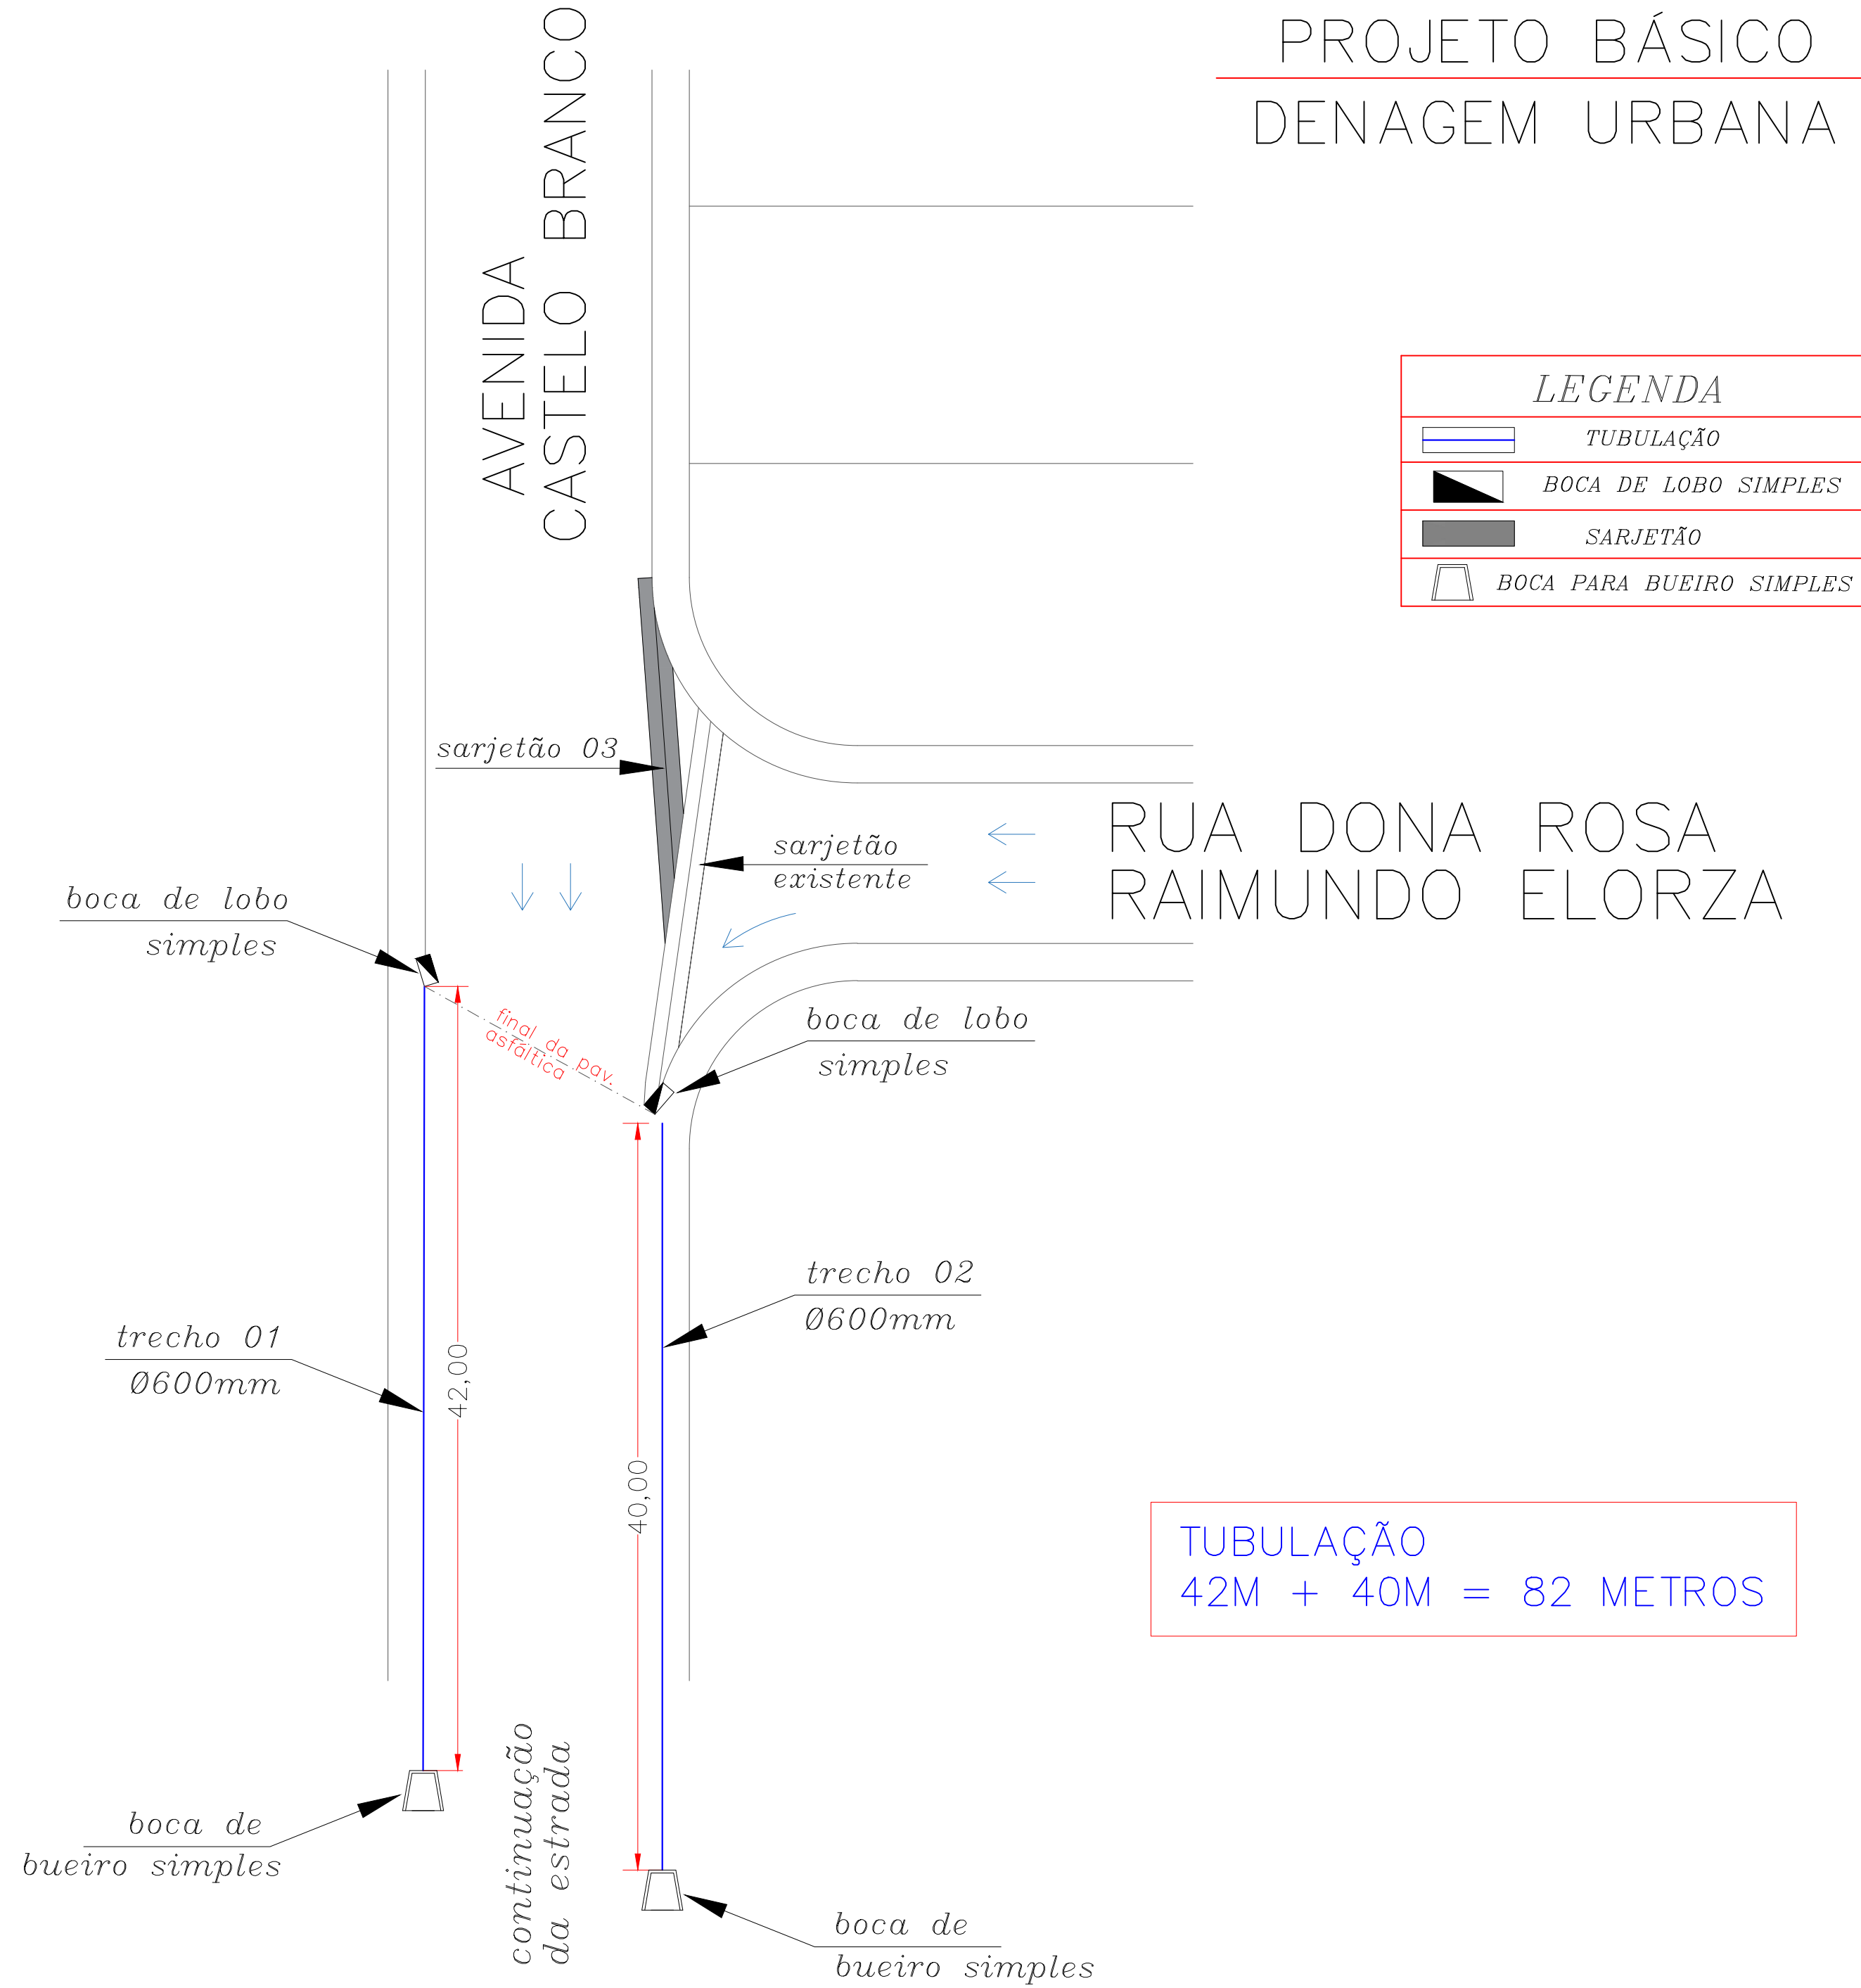

DETALHES E QUANTITATIVOS
S/ESC.

PREFEITURA MUNICIPAL DE SALMOURÃO
ESTADO DE SÃO PAULO

FOLHA
12/15

OBRA:
DRENAGEM URBANA E SARJETÕES

LOCAL DA OBRA:
PROLONGAMENTO DA AVENIDA CASTELO BRANCO

DATA :MARÇO DE 2025 N° DA RRT: 15341729

ÁREAS	
TUBULAÇÃO	82,00 M2
BOCA DE LOBO SIMPLES	2 UN.
BOCA DE BUEIRO SIMPLES	2 UN.
SARJETÃO	20,59 M2

AUTOR E REPONSÁVEL TÉCNICO
ORLANDO AMILTON MONÇÃO
CAU: A127984-0

PREFEITA MUNICIPAL
SÔNIA CRISTINA JACON GABAU